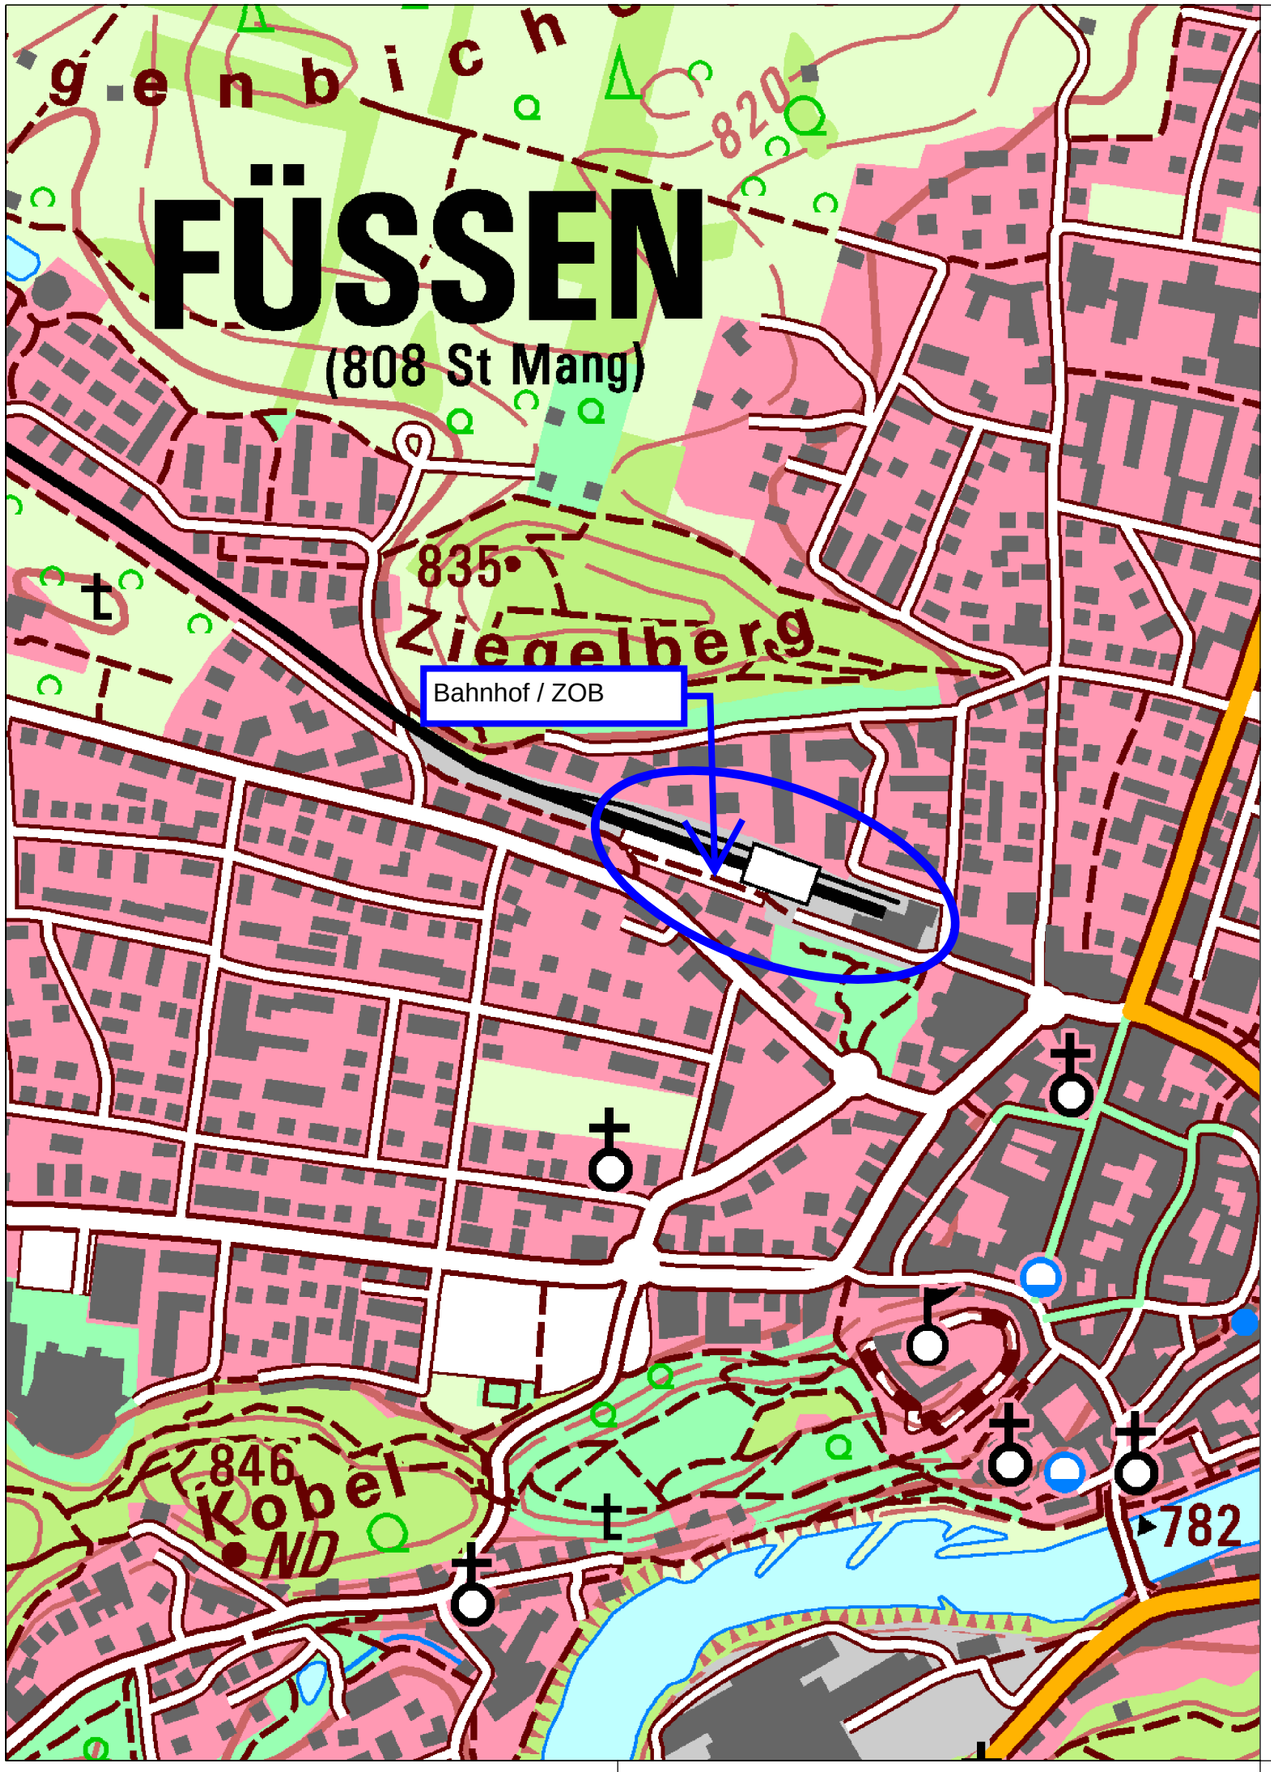


Änderungen:

| | | |
|---|---|---|
| | | |
| | | |
| | | |
| | | |
| | | |
| | | |
| | | |
| | | |

# ZOB Füssen

## Übersichtslageplan

| | | |
|---|---|---|
| Auftraggeber: Stadt Füssen | - Wasserrecht - | |
| Planfreigabe: | bearbeitet | Braun, 11.05.2026 |
| | Maßstab | 1 : 5000 |
| | Plannummer | 251446_L4_V0_01 |

KLINGER

**Büro Dietmannsried**
Glaserstraße 2
87463 Dietmannsried
08374 / 24120-0

**Büro Kempten**
Hintere Rottach 42
87439 Kempten
www.ib-klinger.de

AG Kempten HRB 11811
Geschäftsführer:
Dipl.-Ing. (FH) Sebastian Klinger
klinger@ib-klinger.de