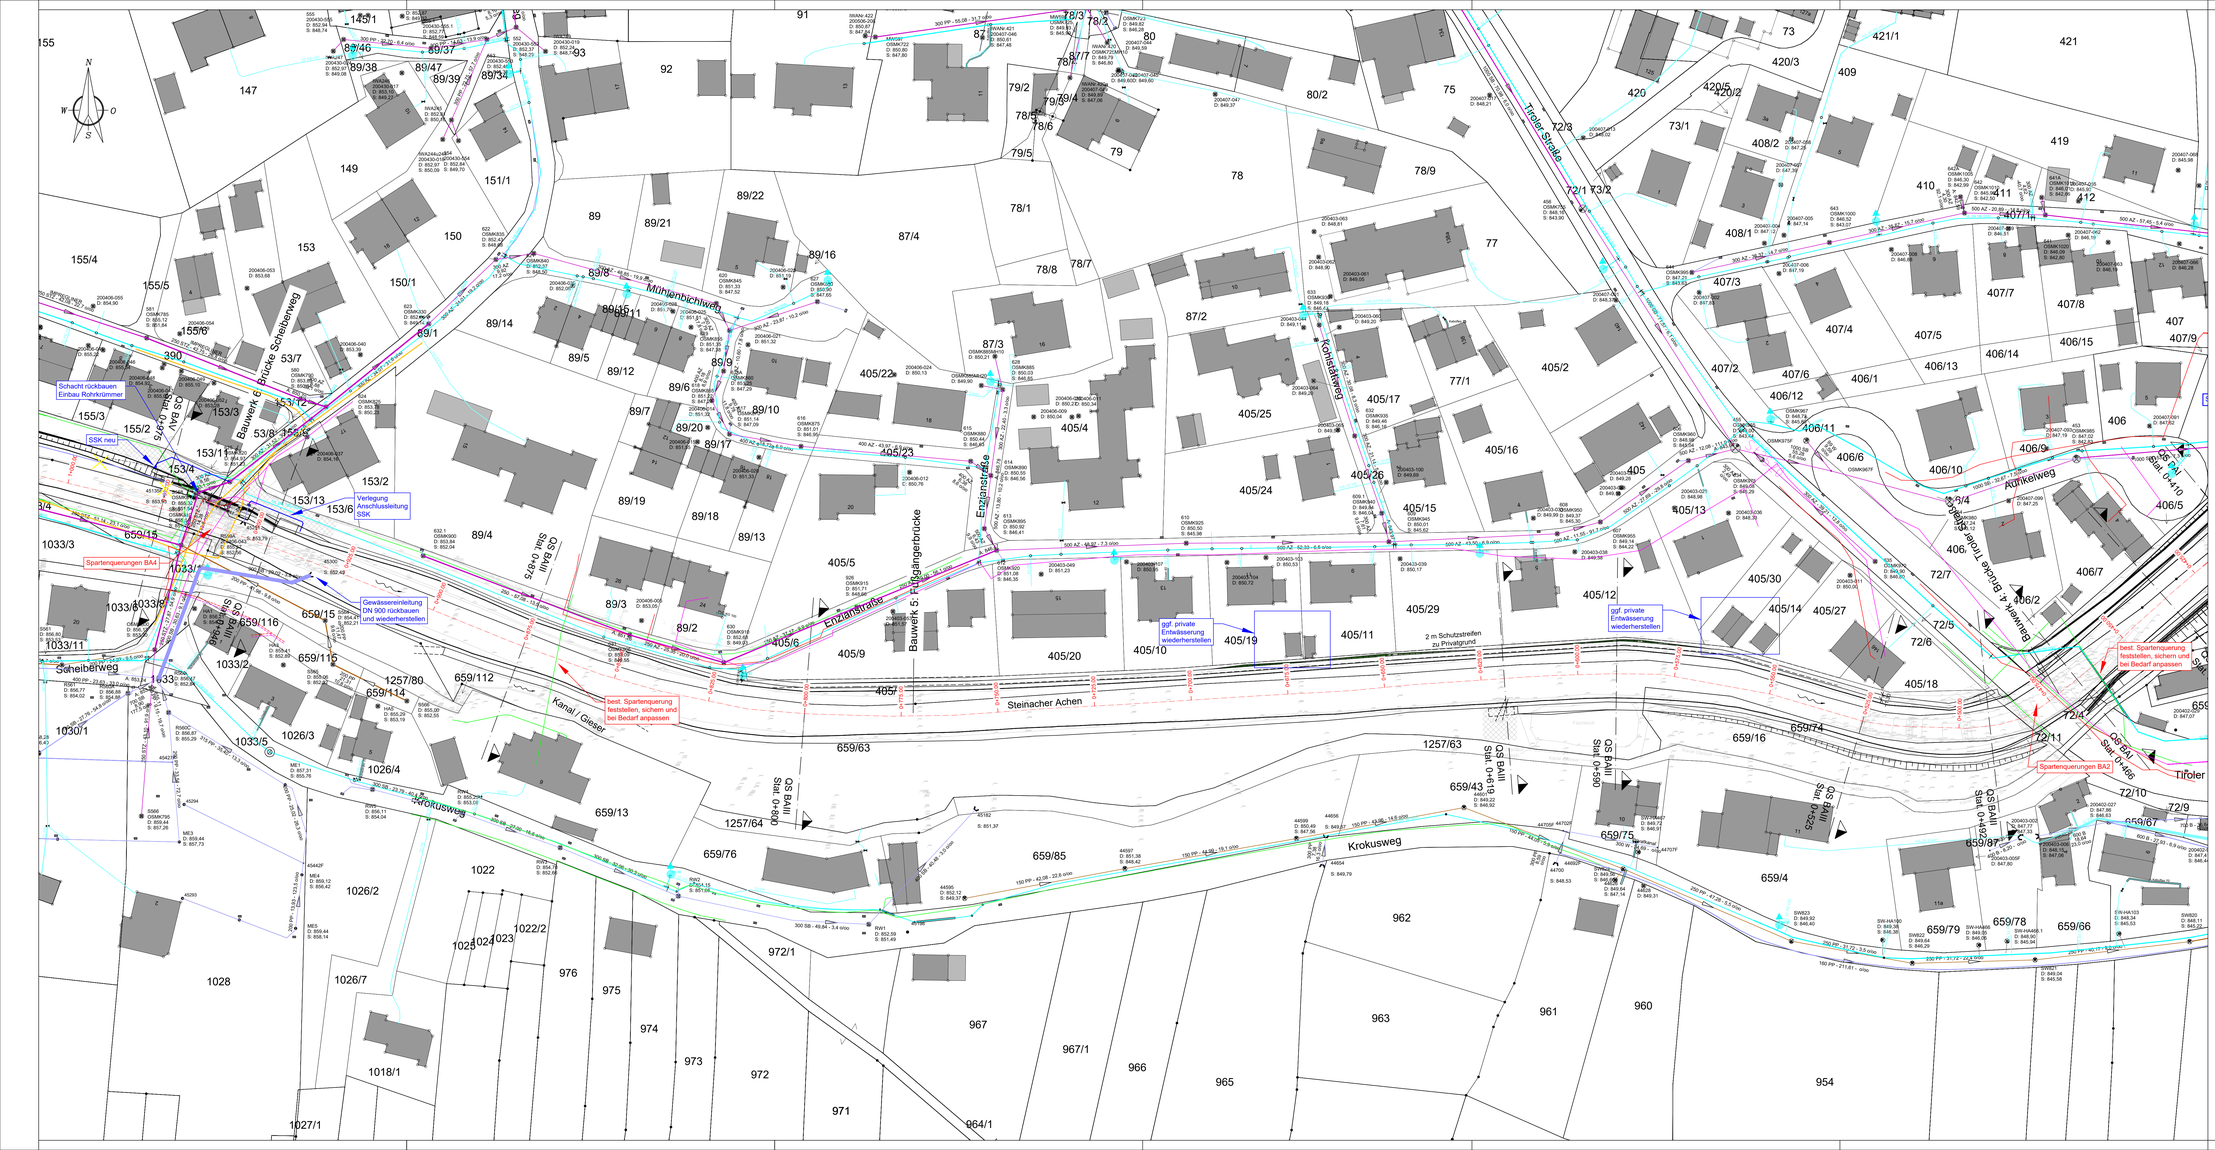

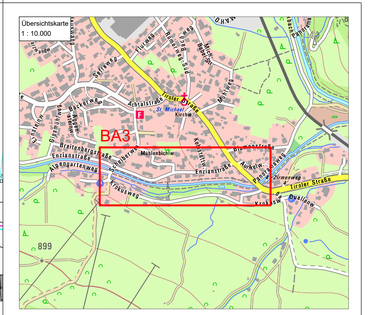

ZEICHENERKLÄRUNG

Sparten Bestand	Planung
Fernmeldeleitung Telekom	Regenwasserkanal
Freileitung Telekom	Rückbau
Fernmeldeleitung Vodafone	
Freileitung Vodafone	
Stromkabel	
Gas	
Trinkwasserleitung	
Regenwasserkanal	
Schmutzwasserkanal	
Mischwasserkanal	

Wasserwirtschaftsamt Kempten

Gew III. Wildbach
Steinacher Achen
HWS Pfronten Steinach

Quellen:

Geofachdaten: © **Wasserwirtschaftsamt Kempten**

Geobasisdaten: © **Bayerische Vermessungsverwaltung**

Hydraulikmodell: © **Wasserwirtschaftsamt Kempten**

Vermessung: © **Wasserwirtschaftsamt Kempten**

Geotechnik: © **Spotka Geotechnik**

Brückenplanung: © **Ingenieurbüro Vogler**

Darstellung der Flurkarte als Eigentumsnachweis nicht geeignet

Koordinatenbezug in Lage und Höhe:

Lagesystem: UTM-Koordinaten Zone 32 (EPSG 25832)
Höhensystem: NHN, DHHN 2016, Status 170

Datum	Änderung	Gez.

Vorhabensträger: FREISTAAT BAYERN
Wasserwirtschaftsamt Kempten
Rotachstraße 15
87439 Kempten

Kempten, den 30.06.2026

Landkreis: Ostallgäu
Gemeinde: Pfronten
Vorhabenskennzeichen:

Planer: INGENIEURBÜRO KOCH
Ingenieurbüro Dr.-Ing. Koch Beuberg GmbH, kontakt@ibkoch.de Tel. 0831-52720

Kempten, den 30.06.2026
Ort, Datum
Unterschrift

Auftr. Nr. 2204

Projekt: Hochwasserschutz Steinach, Pfronten

	Name	Datum
Bearb.	Zeller/Lutz	Juni 2026
Gez.	Michalko	Juni 2026
Gepr.	Zeller	Juni 2026

Planungsphase: ENTWURF
Ersatz für:
Ersatz durch:

Plan: SPARTENPLAN-BA3
Maßstab: 1:500

Datename: Entwässerungslageplan.dwg
Archiv: K:\2_Projekt\daten\2204 HWS Steinach Pfronten (WWA KE)
Anl.-Nr.: 3.3.5

Papierformat: 7x2 = 1350x594