Vermerke Genehmigungsbehörde

Übersichtslageplan

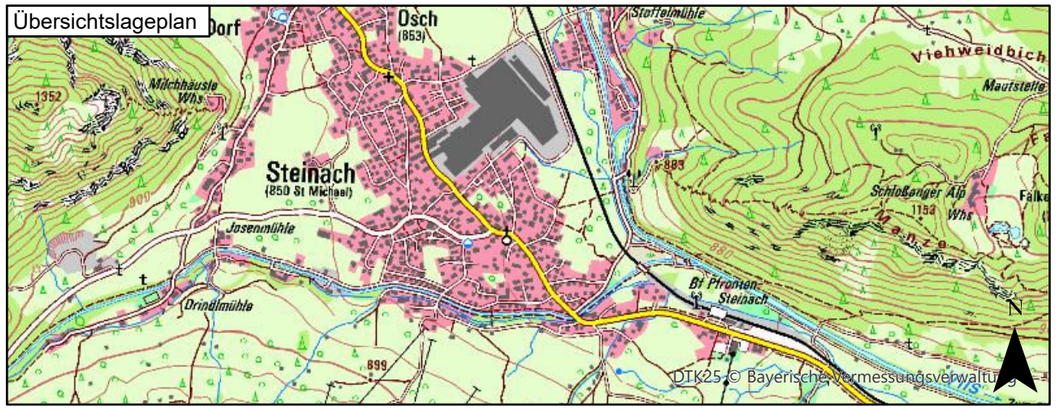

Index	Bemerkung	geänd. am	Name	gepr. am	Name
d					
c					
b					
a					

Vorhaben: Hochwasserschutz Steinach, Pfronten

Plan-Code:

Anlage: 7.3

Phase:

Landkreis: Ostallgäu

Gemeinde: Pfronten

Plan-Nr.:

Vorhabensträger: Freistaat Bayern
Wasserwirtschaftsamt Kempten
Rottachstr. 15
87439 Kempten

Vorhabenskennzeichen:

Maßstab: 1:7000

Planinhalt: Überschwemmungsgebiet HQ100WB+15% Planung

Lagebezug: UTM 32 (EPSG 25832)

Höhenbezug: DHHN 2016

Entwurfsverfasser:

entw.:	Feb.2026	Leinweber
gez.:		
gepr.:		

Datum Unterschrift Entwurfsverfasser

Datum Unterschrift Vorhabensträger

Nachdruck oder Vervielfältigung, auch auszugsweise, nur mit der Genehmigung des Herausgebers. Geobasisdaten © Bayerische Vermessungsverwaltung 2026