Querschnitt BA3

Stat. 0+800
Steinacher Achen

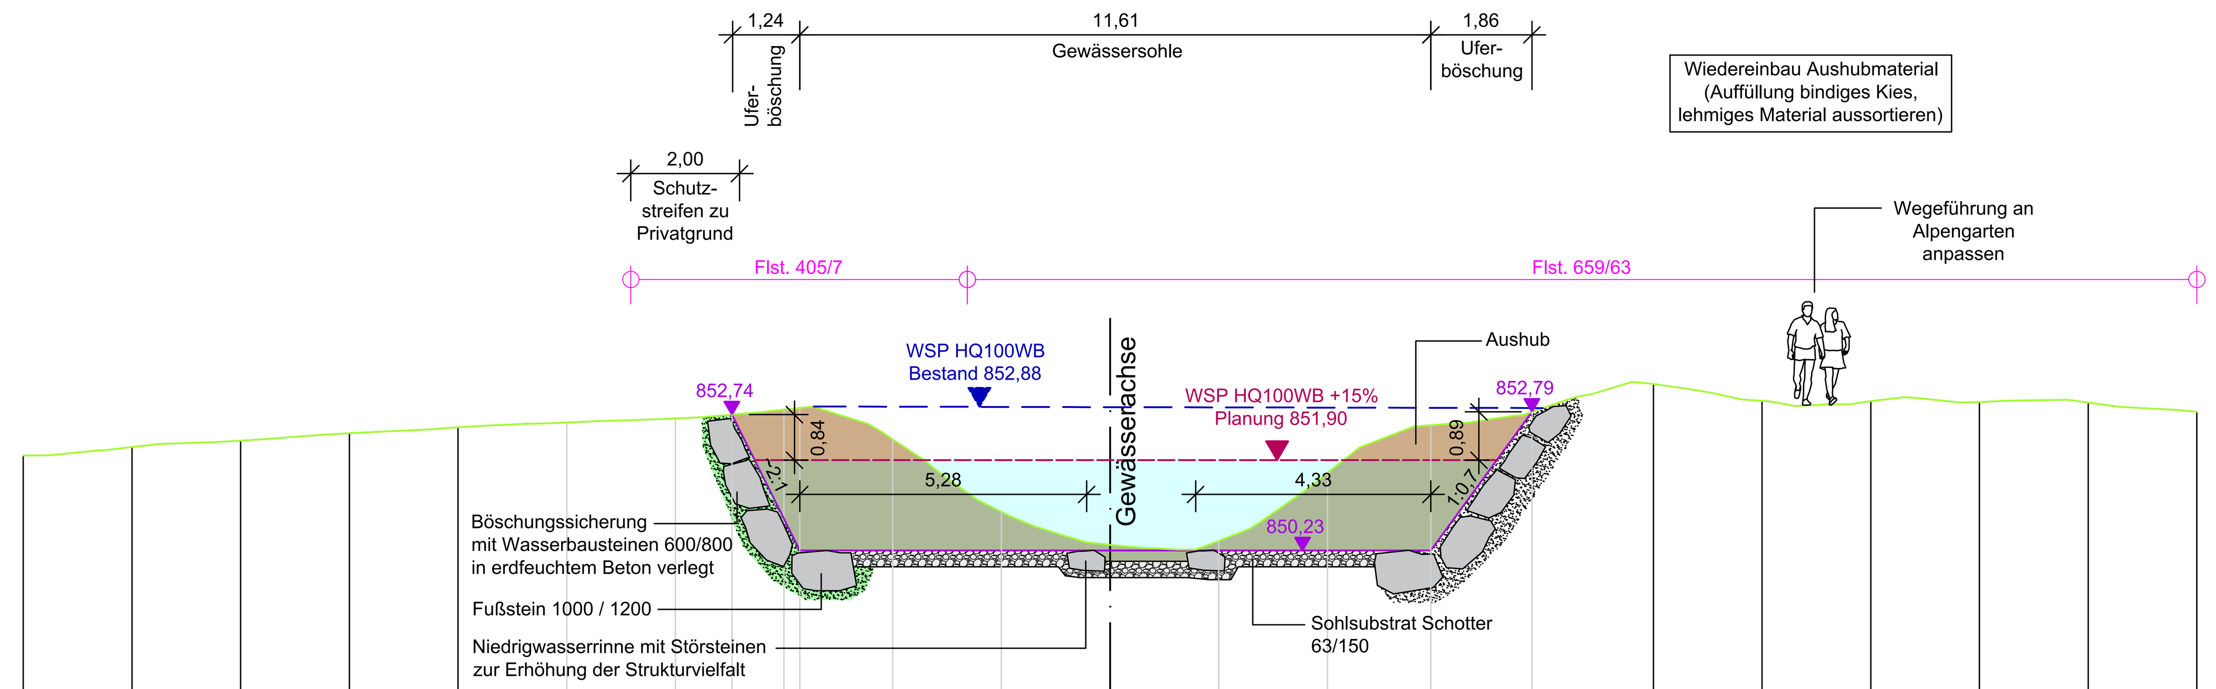

RKS24

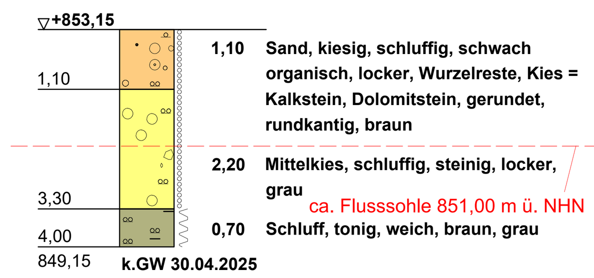

RKS23

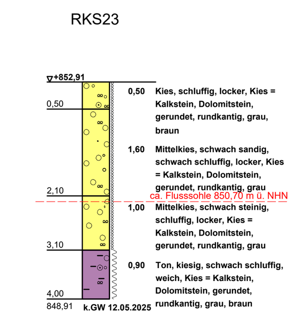

GELÄNDEHÖHE Planung								852.74	852.81	850.23	850.23	850.23	850.23	850.23	850.23	850.23	852.79						
GELÄNDEHÖHE Bestand	851.98	852.14	852.25	852.39	852.50	852.59	852.66	852.74	852.83	852.86	852.28	850.95	850.34	850.41	851.66	852.54	852.79	853.30	852.99	852.98	852.97	852.96	852.79
Abstand zur Achse	20.00	18.00	16.00	14.00	12.00	10.00	8.00	6.96	6.00	5.71	4.00	2.00	0.00	-2.00	-4.00	-5.90	-7.76	-10.00	-12.00	-14.00	-16.00	-18.00	-20.00

Querschnitt BA3

Stat. 0+875
Steinacher Achen

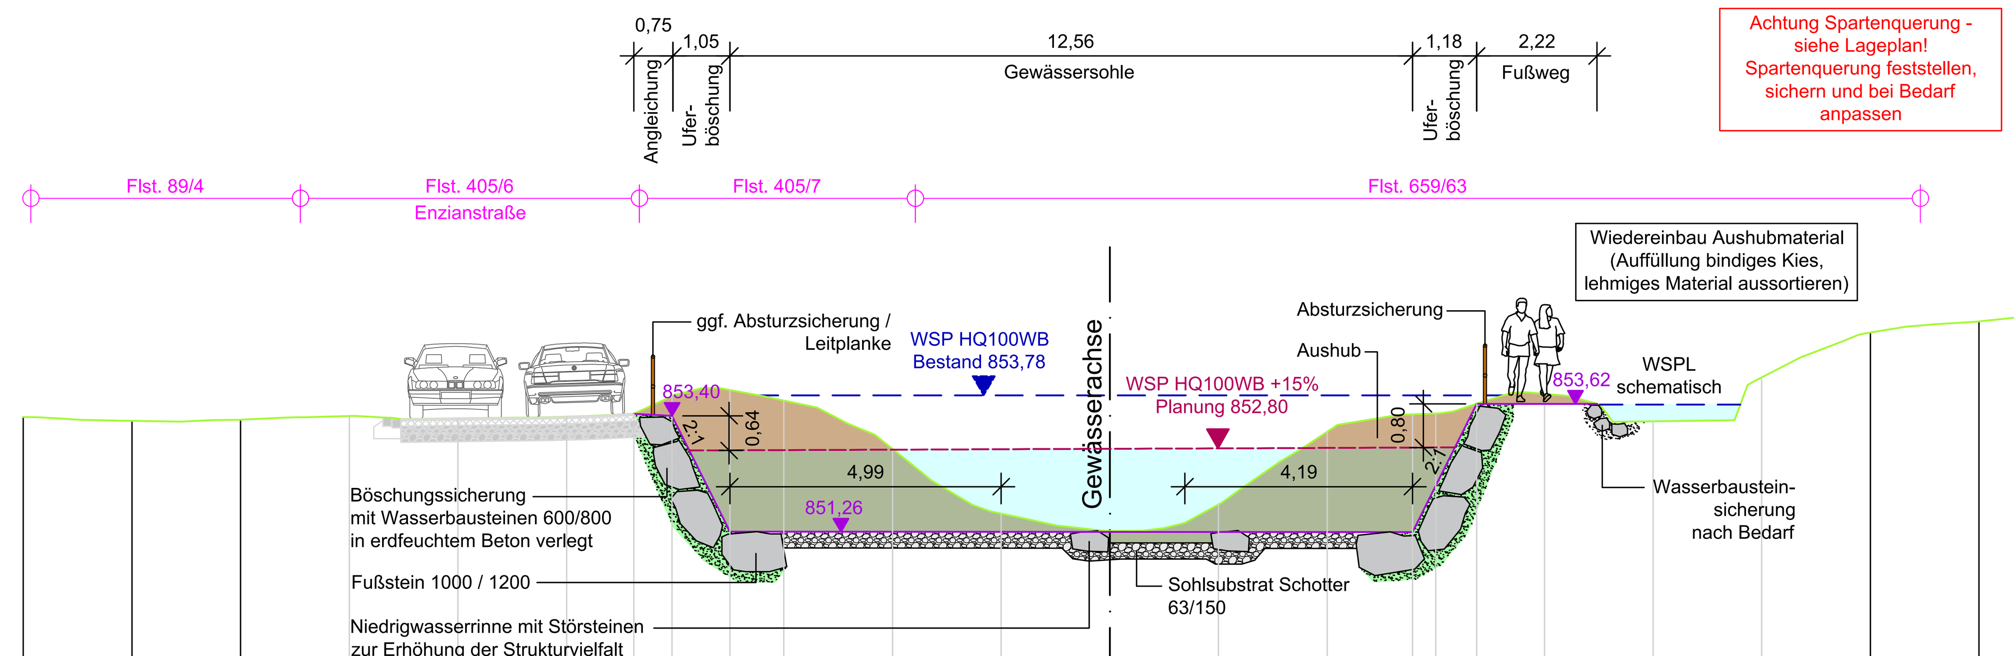

Achtung Spartenquerung - siehe Lageplan! Spartenquerung feststellen, sichern und bei Bedarf anpassen

RKS26

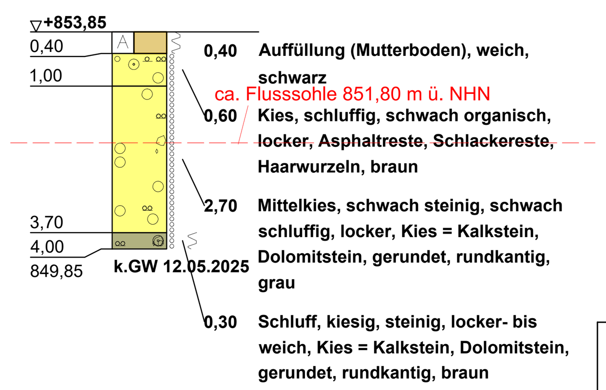

RKS25

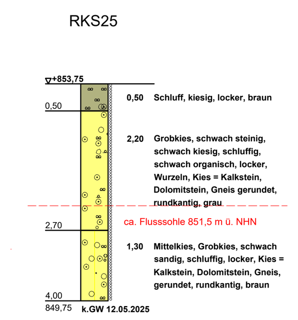

GELÄNDEHÖHE Planung							853.44	853.40	851.26	851.26	851.26	851.26	851.26	851.26	851.26	851.26	852.12	853.62	853.62						
GELÄNDEHÖHE Bestand	853.38	853.31	853.33	853.40	853.35	853.38	853.44	853.76	853.88	853.68	852.79	851.60	851.28	851.77	853.11	853.43	853.44	853.62	853.80	853.30	854.08	854.93	855.14	855.20	854.77
Abstand zur Achse	20.00	18.00	16.00	14.00	12.00	10.00	8.76	8.06	6.99	6.00	4.00	2.00	0.00	-2.00	-4.00	-5.57	-6.00	-6.75	-8.00	-10.00	-12.00	-14.00	-16.00	-18.00	-20.00

Querschnitt BA3

Stat. 0+946
Steinacher Achen

weitere Spartenquerungen siehe Planung BA4

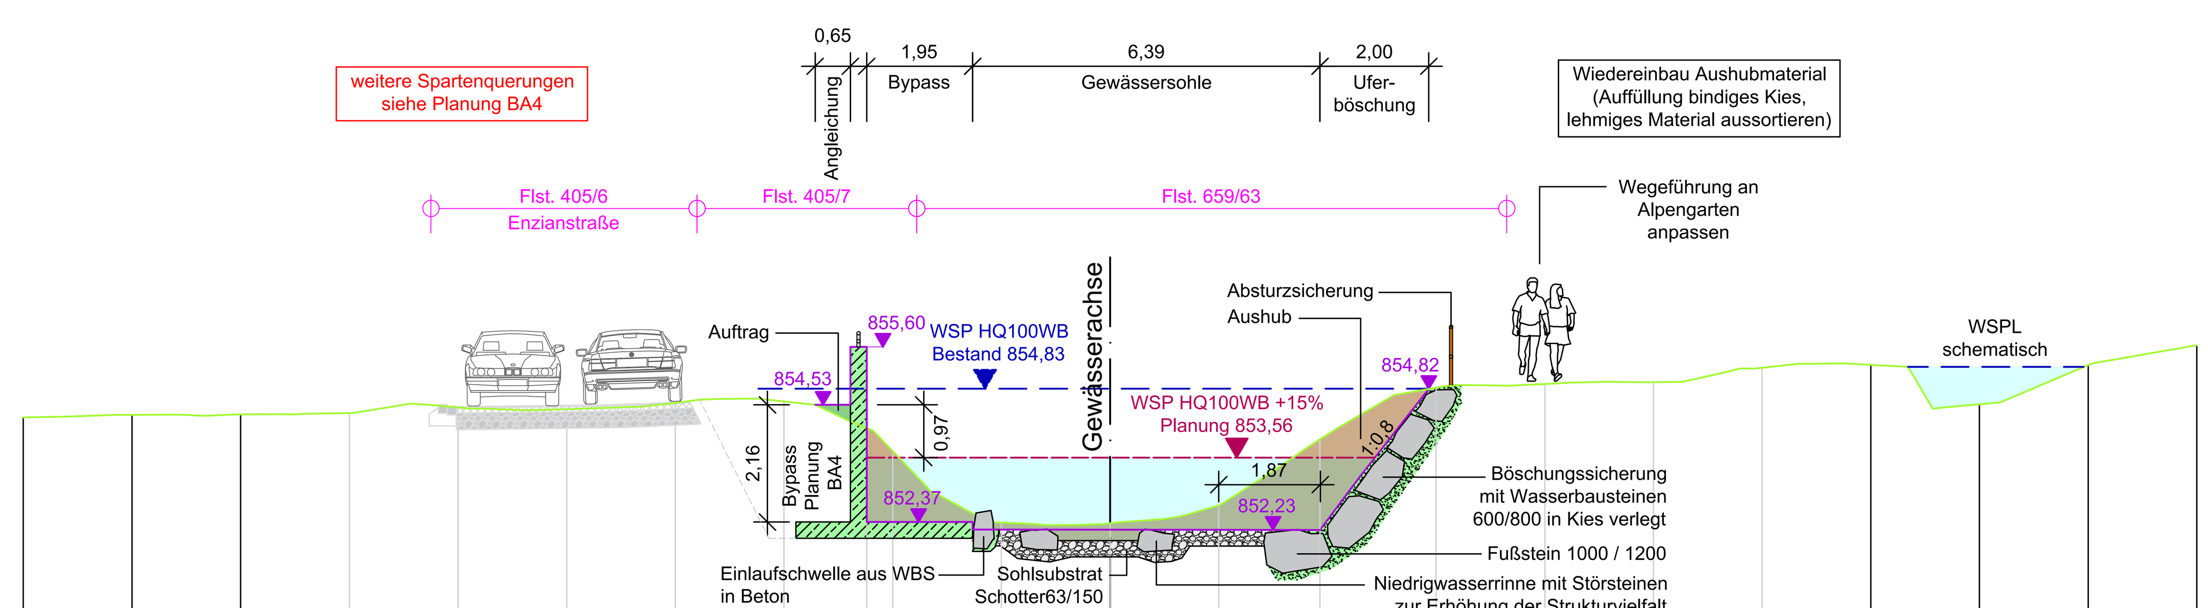

B27

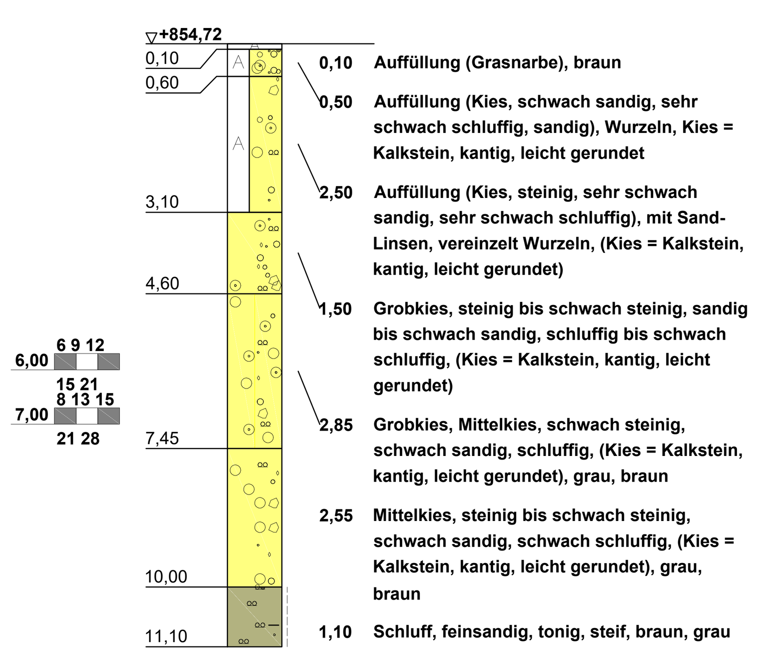

RKS29

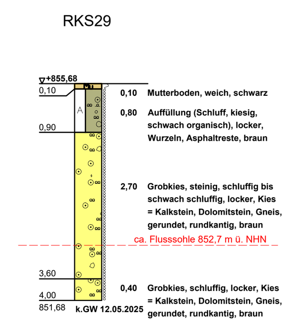

GELÄNDEHÖHE Planung									855.60 / 852.37	852.37	852.23	852.23	852.23	852.23								
GELÄNDEHÖHE Bestand	854.30	854.34	854.35	854.38	854.48	854.45	854.56	854.59	854.11	853.68	852.36	852.35	852.67	853.90	854.85	854.91	854.95	855.21	855.27	854.54	855.26	855.63
Abstand zur Achse	20.00	18.00	16.00	14.00	12.00	10.00	8.00	6.00	4.48	4.00	2.00	0.00	-2.00	-3.86	-6.00	-8.00	-10.00	-12.00	-14.00	-16.00	-18.00	-20.00

K:\2_Projektdaten\2204 HWS Steinach Pfronten (WWA KE)\DOC\Justin\04 DWG\Entwurfsplanung\QS-LS_Hydraulik_2025_Lz.dwg

Wasserwirtschaftsamt Kempten

Gew III. Wildbach
Steinacher Achen
HWS Pfronten Steinach

Quellen:

Geofachdaten: © **Wasserwirtschaftsamt Kempten**
Geobasisdaten: © **Bayerische Vermessungsverwaltung**
Hydraulikmodell: © **Wasserwirtschaftsamt Kempten**
Vermessung: © **Wasserwirtschaftsamt Kempten**
Geotechnik: © **Spotka Geotechnik**
Brückenplanung: © **Ingenieurbüro Vogler**

Darstellung der Flurkarte als Eigentumsnachweis nicht geeignet

Koordinatenbezug in Lage und Höhe:
Lagesystem: UTM-Koordinaten Zone 32 (EPSG 25832)
Höhensystem: NHN, DHHN 2016, Status 170

	Datum	Änderung	Gez.
c			
b			
a			

Vorhabensträger: FREISTAAT BAYERN
Wasserwirtschaftsamt Kempten
Rottachstraße 15
87439 Kempten

Kempten, den 30.06.2026
Ort, Datum

Landkreis: Ostallgäu
Gemeinde: Pfronten
Vorhabenskennzeichen:

Planer: INGENIEURBÜRO KOCH
Ingenieurbüro Dr.-Ing. Koch Bauplanung GmbH, kontakt@ibkoch.de Tel. 0831-521720

Kempten, den 30.06.2026
Ort, Datum
Unterschrift
Auftr. Nr. 2204

Projekt: Hochwasserschutz Steinach, Pfronten

	Name	Datum
Bearb.	Zeller/Loitz	Juni 2026
Gez.	Michalski	Juni 2026
Gepr.	Zeller	Juni 2026

Planungsphase: ENTWURF
Ersatz für:
Ersetzt durch:

Plan: QUERSCHNITTE-BA3
Maßstab: 1:100

Dateiname: QS-LS_Hydraulik_2025_Lz.dwg
Archiv: K:\2_Projektdaten\2204 HWS Steinach Pfronten (WWA KE)
Anl.- Nr.: 3.3.3