Querschnitt BA1

Stat. 0+410
Steinacher Achen

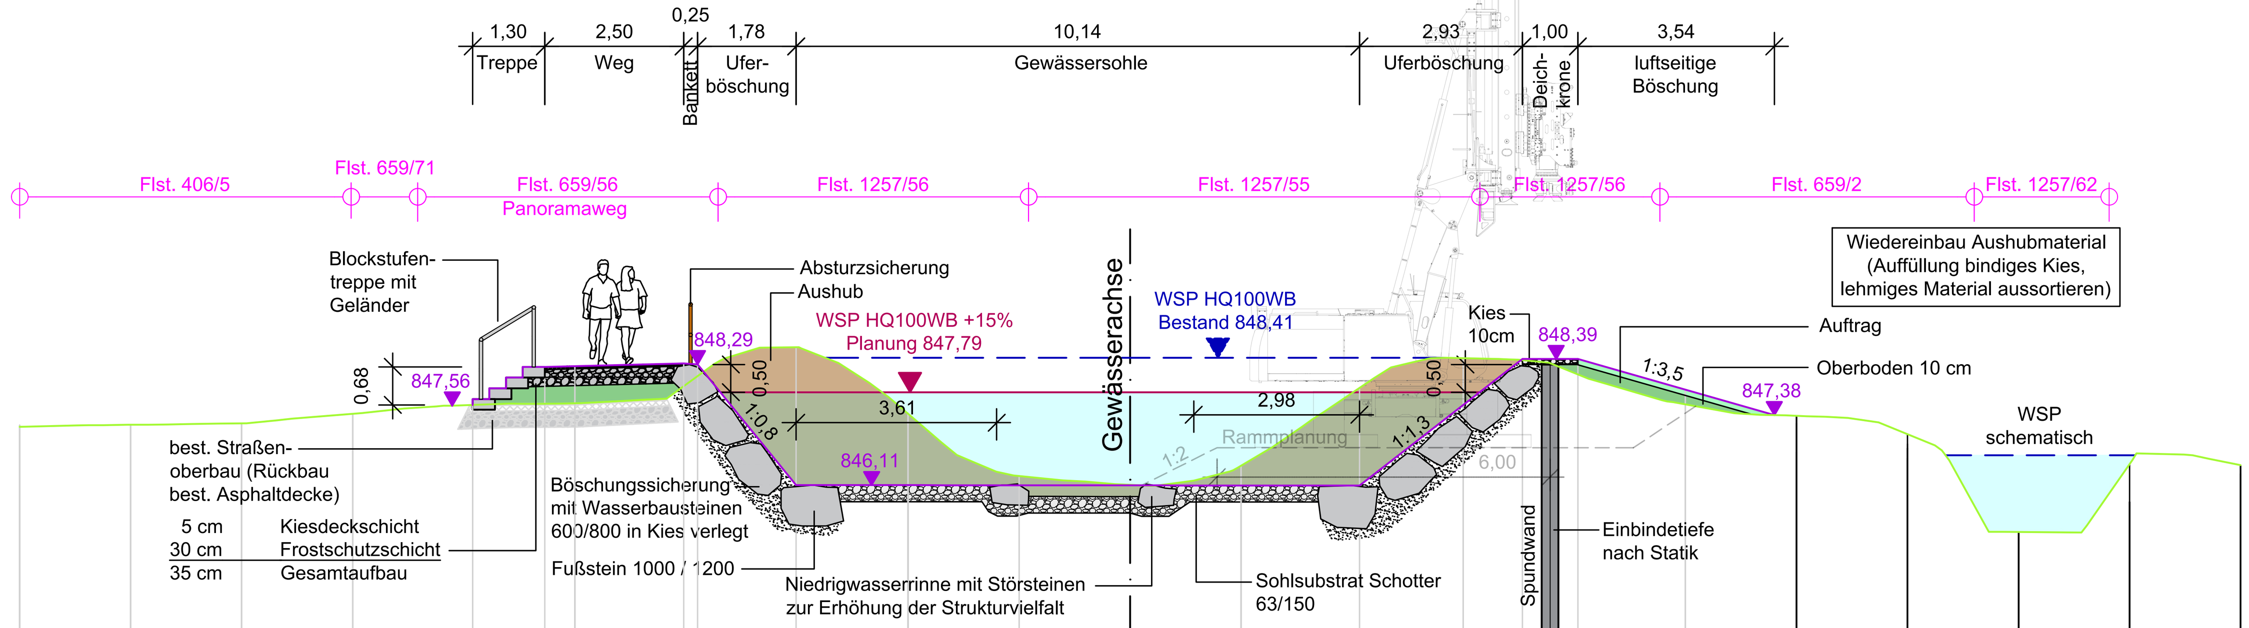

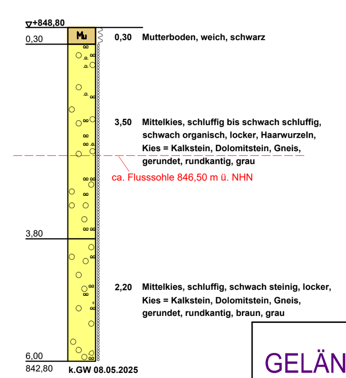

GELÄNDEHÖHE Planung					847.56	848.25	848.26	848.31	848.30	846.11	846.11	846.11	846.11	846.11	846.11	847.56	848.39	848.39	847.84					
GELÄNDEHÖHE Bestand	847.17	847.21	847.23	847.40	847.56	847.58	847.59	847.90	848.08	848.60	847.40	846.28	846.12	846.47	847.87	848.40	848.37	848.11	847.57	847.37	847.04	845.27	846.50	846.48
Abstand zur Achse	20.00	18.00	16.00	14.00	12.09	10.54	10.00	8.04	7.79	6.00	4.00	2.00	0.00	-2.00	-4.13	-6.00	-7.06	-8.06	-10.00	-12.00	-14.00	-16.00	-18.00	-20.00

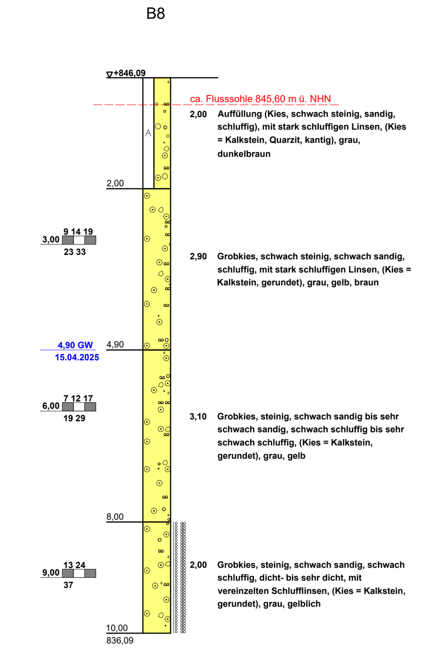

Querschnitt BA1

Stat. 0+435
Steinacher Achen

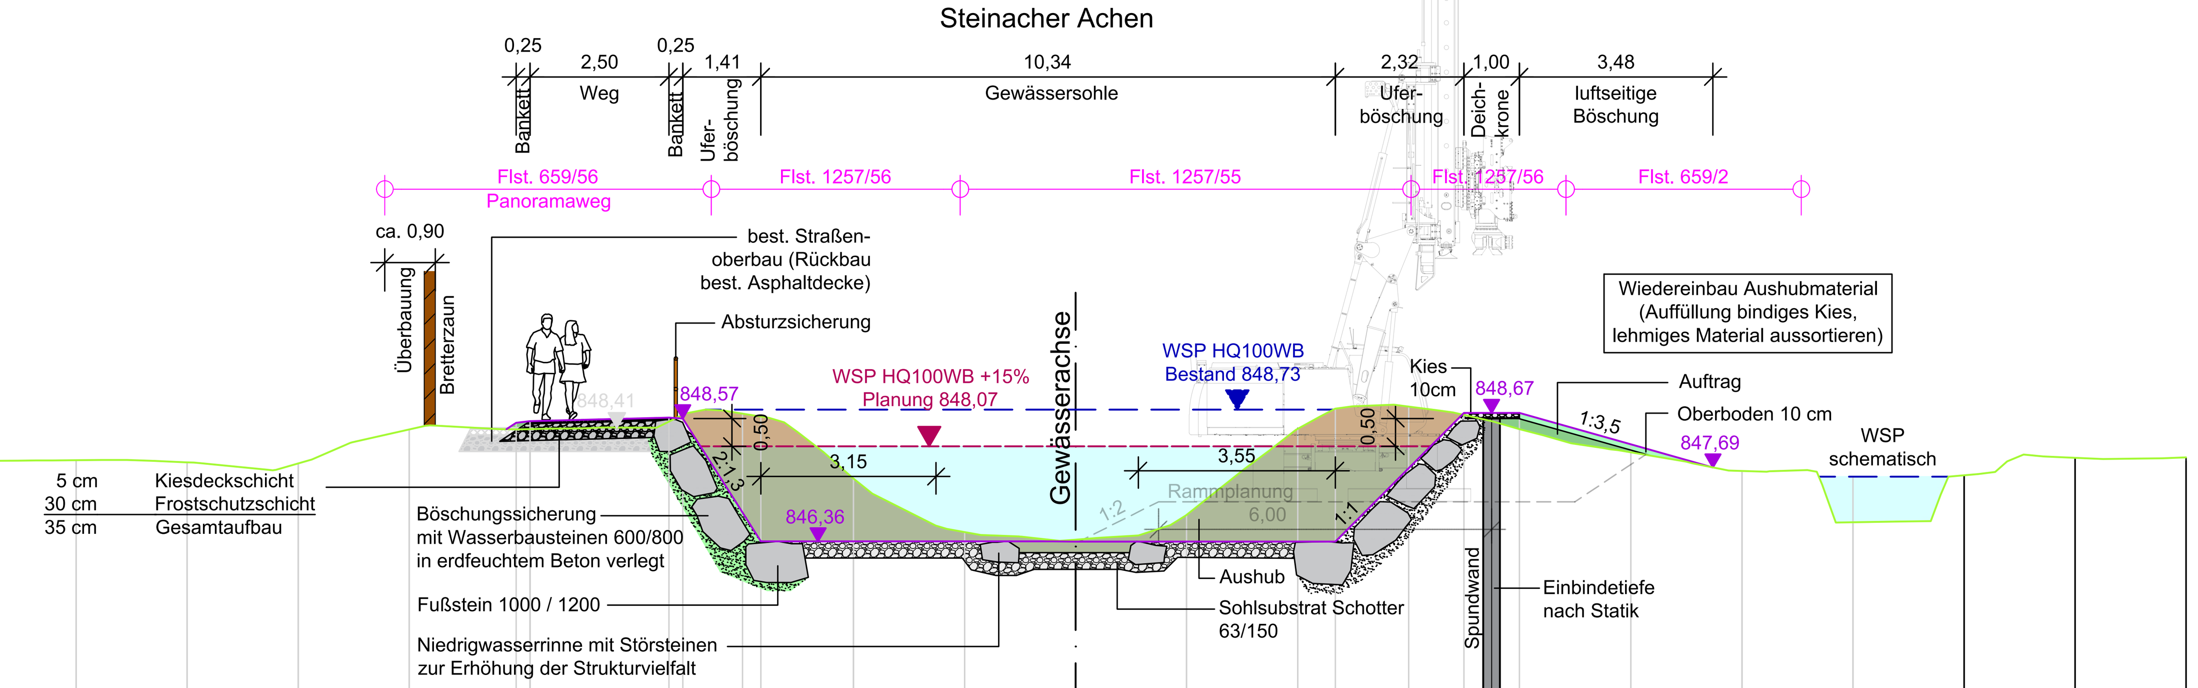

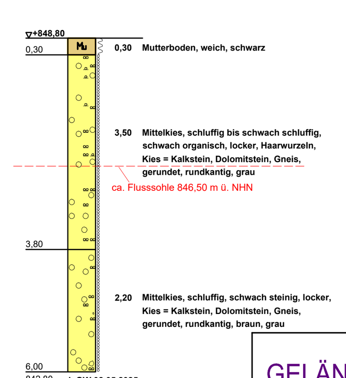

GELÄNDEHÖHE Planung						848.50	848.53	848.59	848.57	846.69	846.36	846.36	846.36	846.36	846.36	846.36	846.36	847.68	848.67	848.67	848.11					
GELÄNDEHÖHE Bestand	847.81	847.82	847.78	847.77	848.38	848.38	848.38	848.52	848.64	848.66	848.60	847.49	846.53	846.39	846.84	848.39	848.75	848.79	848.64	848.38	847.96	847.63	846.70	847.55	847.86	847.87
Abstand zur Achse	20.00	18.00	16.00	14.00	12.00	10.07	9.82	7.32	7.07	6.00	5.67	4.00	2.00	0.00	-2.00	-4.00	-4.68	-6.00	-6.99	-8.00	-10.00	-12.00	-14.00	-16.00	-18.00	-20.00

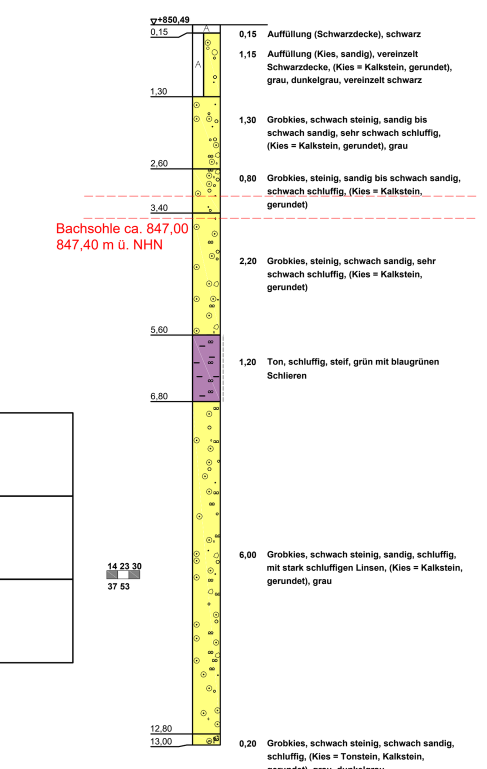

Querschnitt BA1

Stat. 0+466
Steinacher Achen

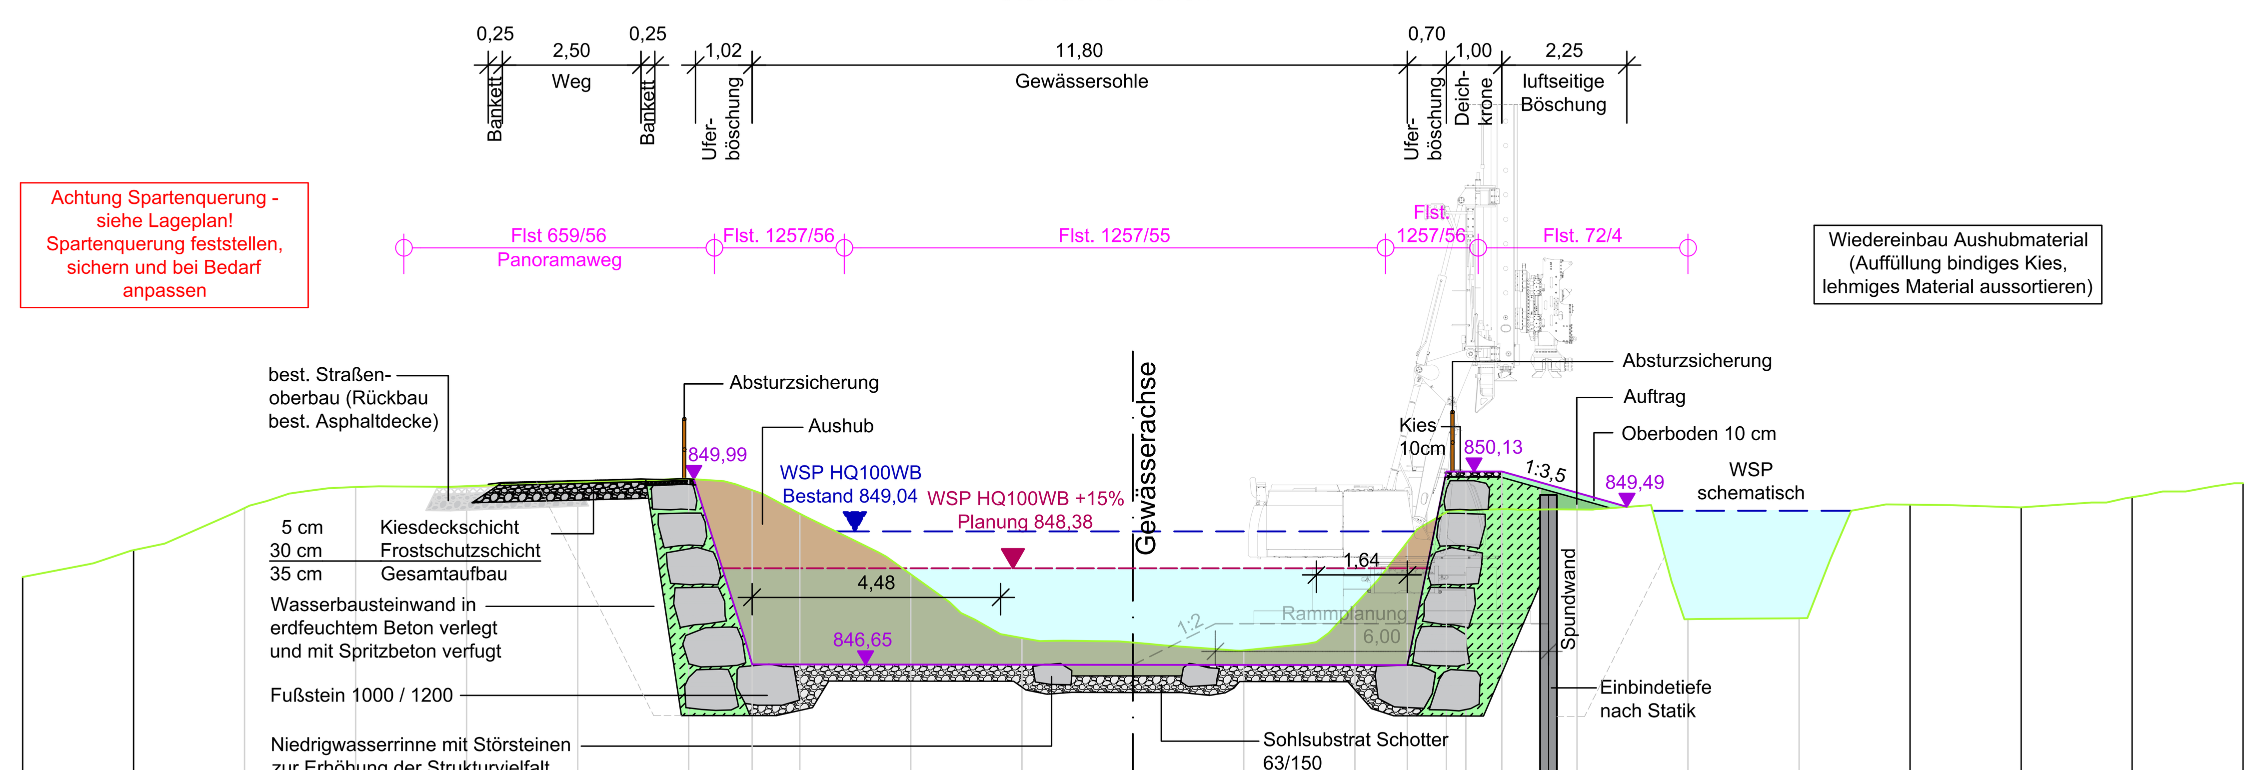

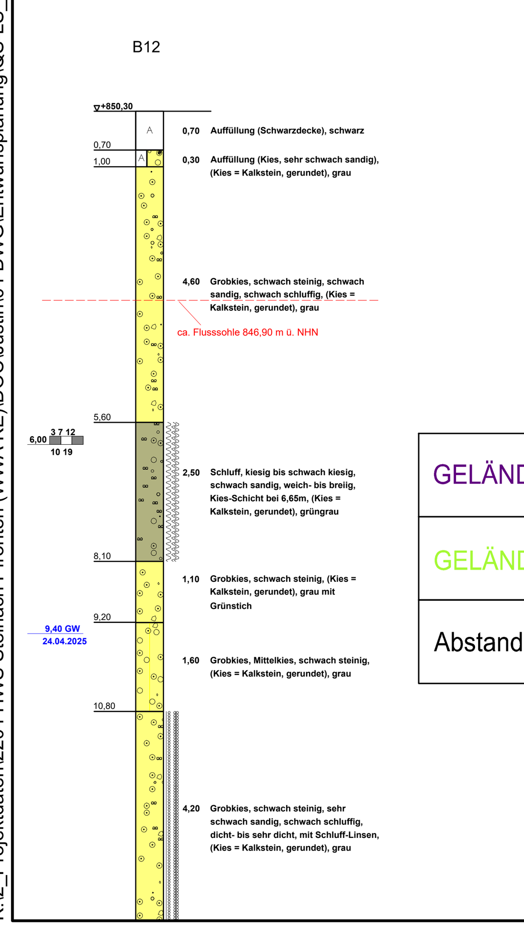

GELÄNDEHÖHE Planung								846.65	846.65	846.65	846.65	846.65	846.65	846.65	846.65	850.13	850.13	850.13						
GELÄNDEHÖHE Bestand	848.22	848.71	849.47	849.85	849.86	849.93	849.99	849.37	849.37	848.27	847.12	847.04	846.90	847.72	848.85	849.39	849.43	849.45	849.44	847.47	847.48	849.53	849.48	849.66	849.91
Abstand zur Achse	20.00	18.00	16.00	14.00	12.00	10.00	8.00	6.86	6.00	4.00	2.00	0.00	-2.00	-4.00	-4.95	-5.65	-6.00	-6.65	-8.00	-10.00	-12.00	-14.00	-16.00	-18.00	-20.00

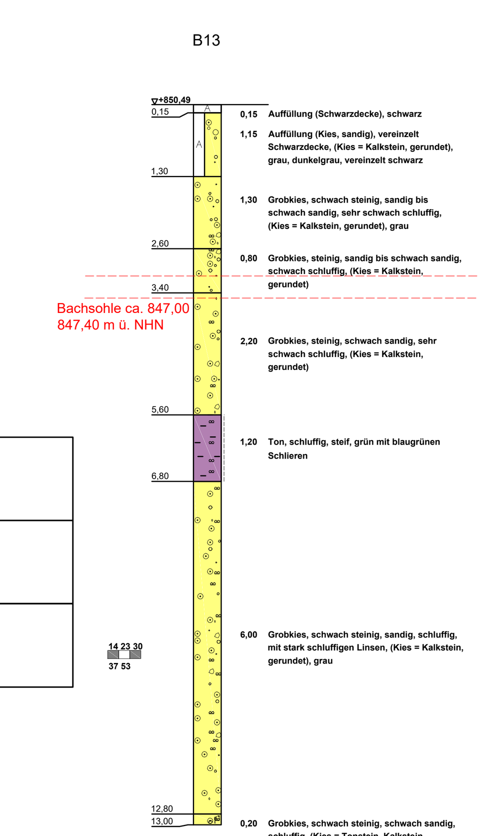

K:\2_Projektdaten\2204 HWS Steinach Pfronten (WWA KE)\DOC\Justin\04 DWG\Entwurfsplanung\QS-LS_Hydraulik_2025_Lz.dwg

Wasserwirtschaftsamt Kempten

Gew III. Wildbach
Steinacher Achen
HWS Pfronten Steinach

Quellen:

Geofachdaten: © **Wasserwirtschaftsamt Kempten**
Geobasisdaten: © **Bayerische Vermessungsverwaltung**
Hydraulikmodell: © **Wasserwirtschaftsamt Kempten**
Vermessung: © **Wasserwirtschaftsamt Kempten**
Geotechnik: © **Spotka Geotechnik**
Brückenplanung: © **Ingenieurbüro Vogler**

Darstellung der Flurkarte als Eigentumsnachweis nicht geeignet

Koordinatenbezug in Lage und Höhe:
Lagesystem: UTM-Koordinaten Zone 32 (EPSG 25832)
Höhensystem: NHN, DHHN 2016, Status 170

	Datum	Änderung	Gez.
c			
b			
a			

Vorhabensträger: FREISTAAT BAYERN
Wasserwirtschaftsamt Kempten
Rottachstraße 15
87439 Kempten
Kempten, den 30.06.2026
Ort, Datum

Landkreis: Ostallgäu
Gemeinde: Pfronten
Vorhabenskennzeichen:

Planer: INGENIEURBÜRO KOCH
Ingenieurbüro Dr.-Ing. Koch Bauplanung GmbH, kontakt@ibkoch.de Tel. 0831-521720
Kempten, den 30.06.2026
Ort, Datum
Unterschrift
Auftr. Nr. 2204

Projekt: Hochwasserschutz Steinach, Pfronten

	Name	Datum
Bearb.	Zeller/Loitz	Juni 2026
Gez.	Michalski	Juni 2026
Gepr.	Zeller	Juni 2026

Planungsphase: ENTWURF
Ersatz für:
Ersetzt durch:

Plan: QUERSCHNITTE-BA1
Maßstab: 1:100

Dateiname: QS-LS_Hydraulik_2025_Lz.dwg
Archiv: K:\2_Projektdaten\2204 HWS Steinach Pfronten (WWA KE)
Anl.- Nr.: 3.1.3

Plotdatum: 20.08.2026
Papierformat: 5x3 = 970x891