Querschnitt - BA1

Stat. 0+225
Steinacher Achen

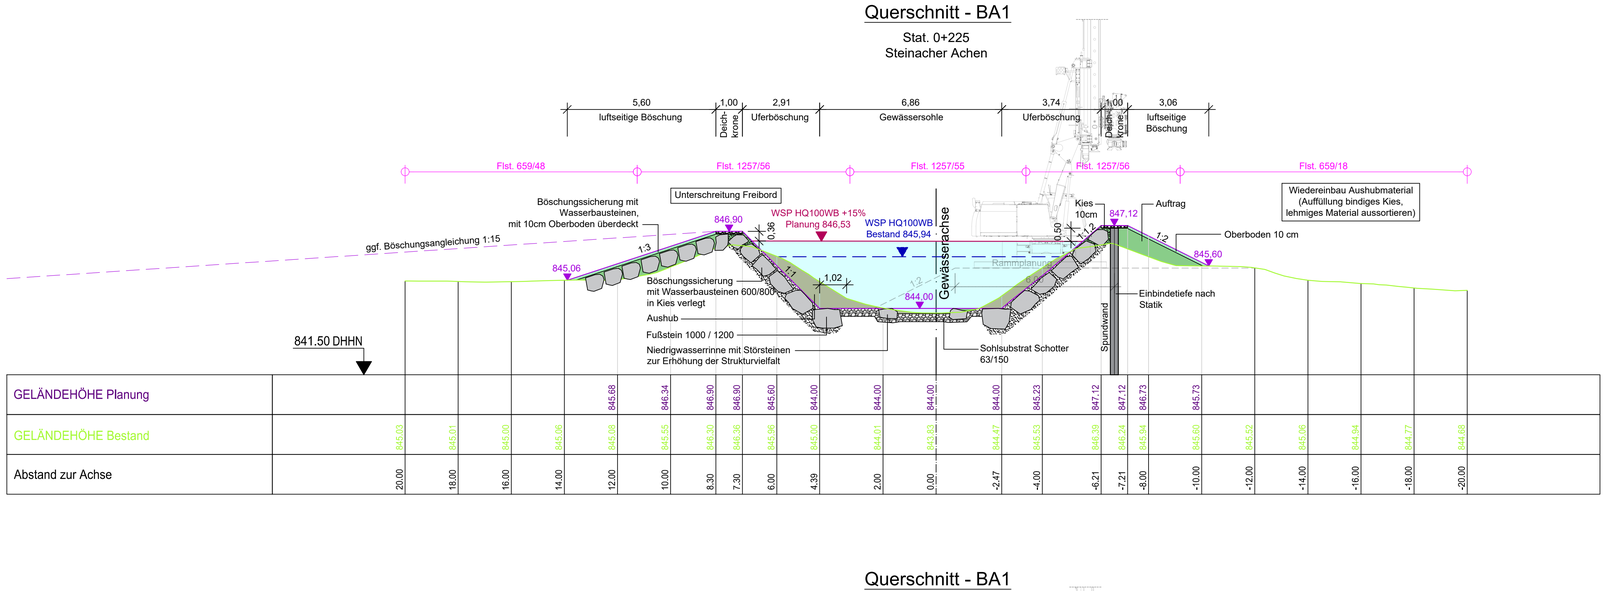

Querschnitt - BA1

Stat. 0+275
Steinacher Achen

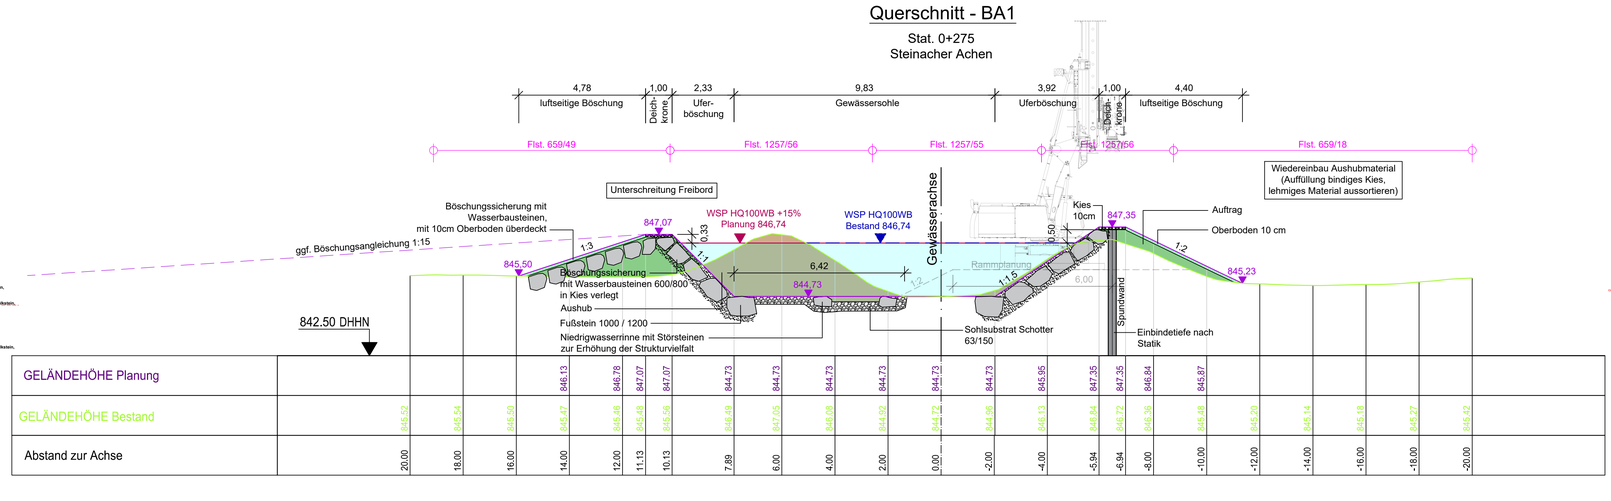

Querschnitt BA1

Stat. 0+325
Steinacher Achen

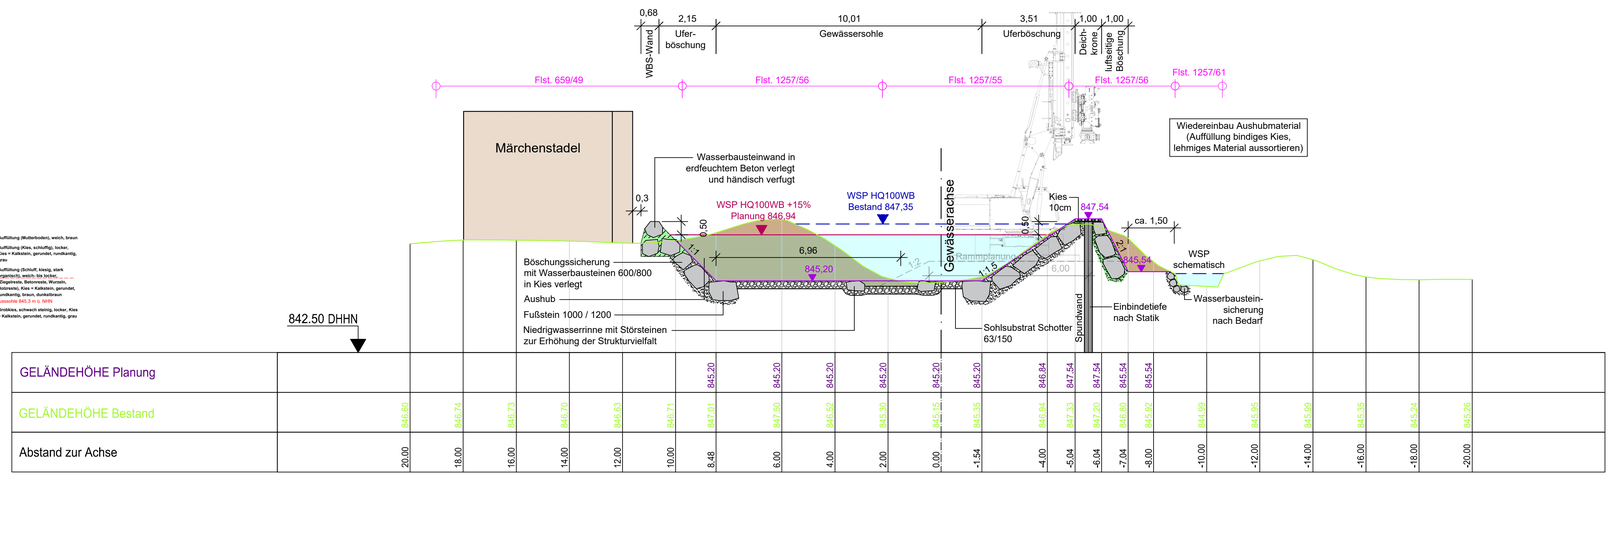

Querschnitt BA1

Stat. 0+370
Steinacher Achen

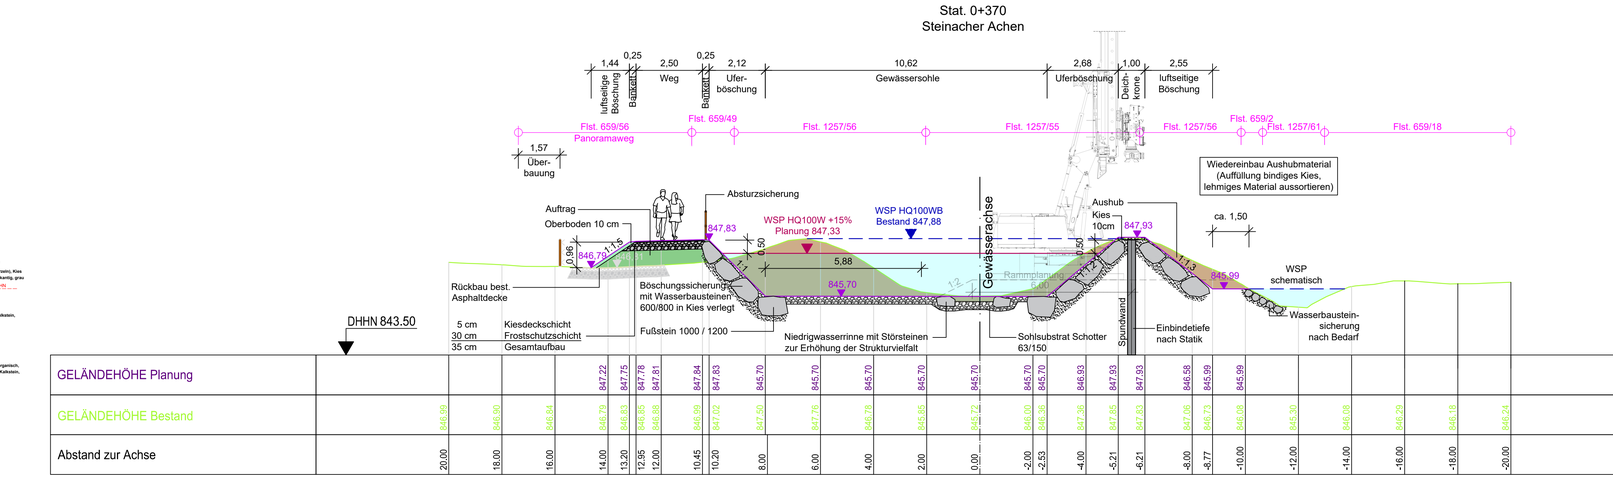

Wasserwirtschaftsamt Kempten

Gew III. Wildbach

Steinacher Achen

HWS Pfronten Steinach

Quellen:

Geofachdaten:
© **Wasserwirtschaftsamt Kempten**

Geobasisdaten:
© **Bayerische Vermessungsverwaltung**

Hydraulikmodell:
© **Wasserwirtschaftsamt Kempten**

Vermessung:
© **Wasserwirtschaftsamt Kempten**

Geotechnik:
© **Spotka Geotechnik**

Brückenplanung:
© **Ingenieurbüro Vogler**

Darstellung der Flurkarte als Eigentumsnachweis nicht geeignet

Koordinatenbezug in Lage und Höhe:

Lagesystem: UTM-Koordinaten Zone 32 (EPSG 25832)
Höhensystem: NHN, DHHN 2016, Status 170

	Datum	Änderung	Gez.
c			
b			
a			

Vorhabensträger: FREISTAAT BAYERN
Wasserwirtschaftsamt Kempten
Rottachstraße 15
87439 Kempten

Kempten, den 30.06.2026
Ort, Datum

Landkreis: Ostallgäu
Gemeinde: Pfronten
Vorhabenskennzeichen:

Planer: INGENIEURBÜRO KOCH
Ingenieurbüro Dr.-Ing. Koch Baujplanung GmbH, kontakt@ibkoch.de Tel. 0831-521720

Kempten, den 30.06.2026
Ort, Datum
Unterschrift

Auftr. Nr. 2204

Projekt: Hochwasserschutz Steinach, Pfronten

	Name	Datum
Bearb.	Zeller/Lotz	Juni 2026
Gez.	Michalski	Juni 2026
Gepr.	Zeller	Juni 2026

Planungsphase: ENTWURF
Ersatz für:
Ersetzt durch:

Plan: QUERSCHNITTE-BA1
Maßstab: 1:100

Dateiname: QS-LS_Hydraulik_2025_Lz.dwg
Archiv: K:\2_Projektdaten\2204 HWS Steinach Pfronten (WWA KE)
Anl.-Nr.: 3.1.2

Plotdatum: 17.08.2026
Papierformat: (970.00 x 891.00 mm)

K:\2_Projektdaten\2204 HWS Steinach Pfronten (WWA KE)\DOC\Ustin\04 DWG\Entwurfsplanung\QS-LS_Hydraulik_2025_Lz.dwg