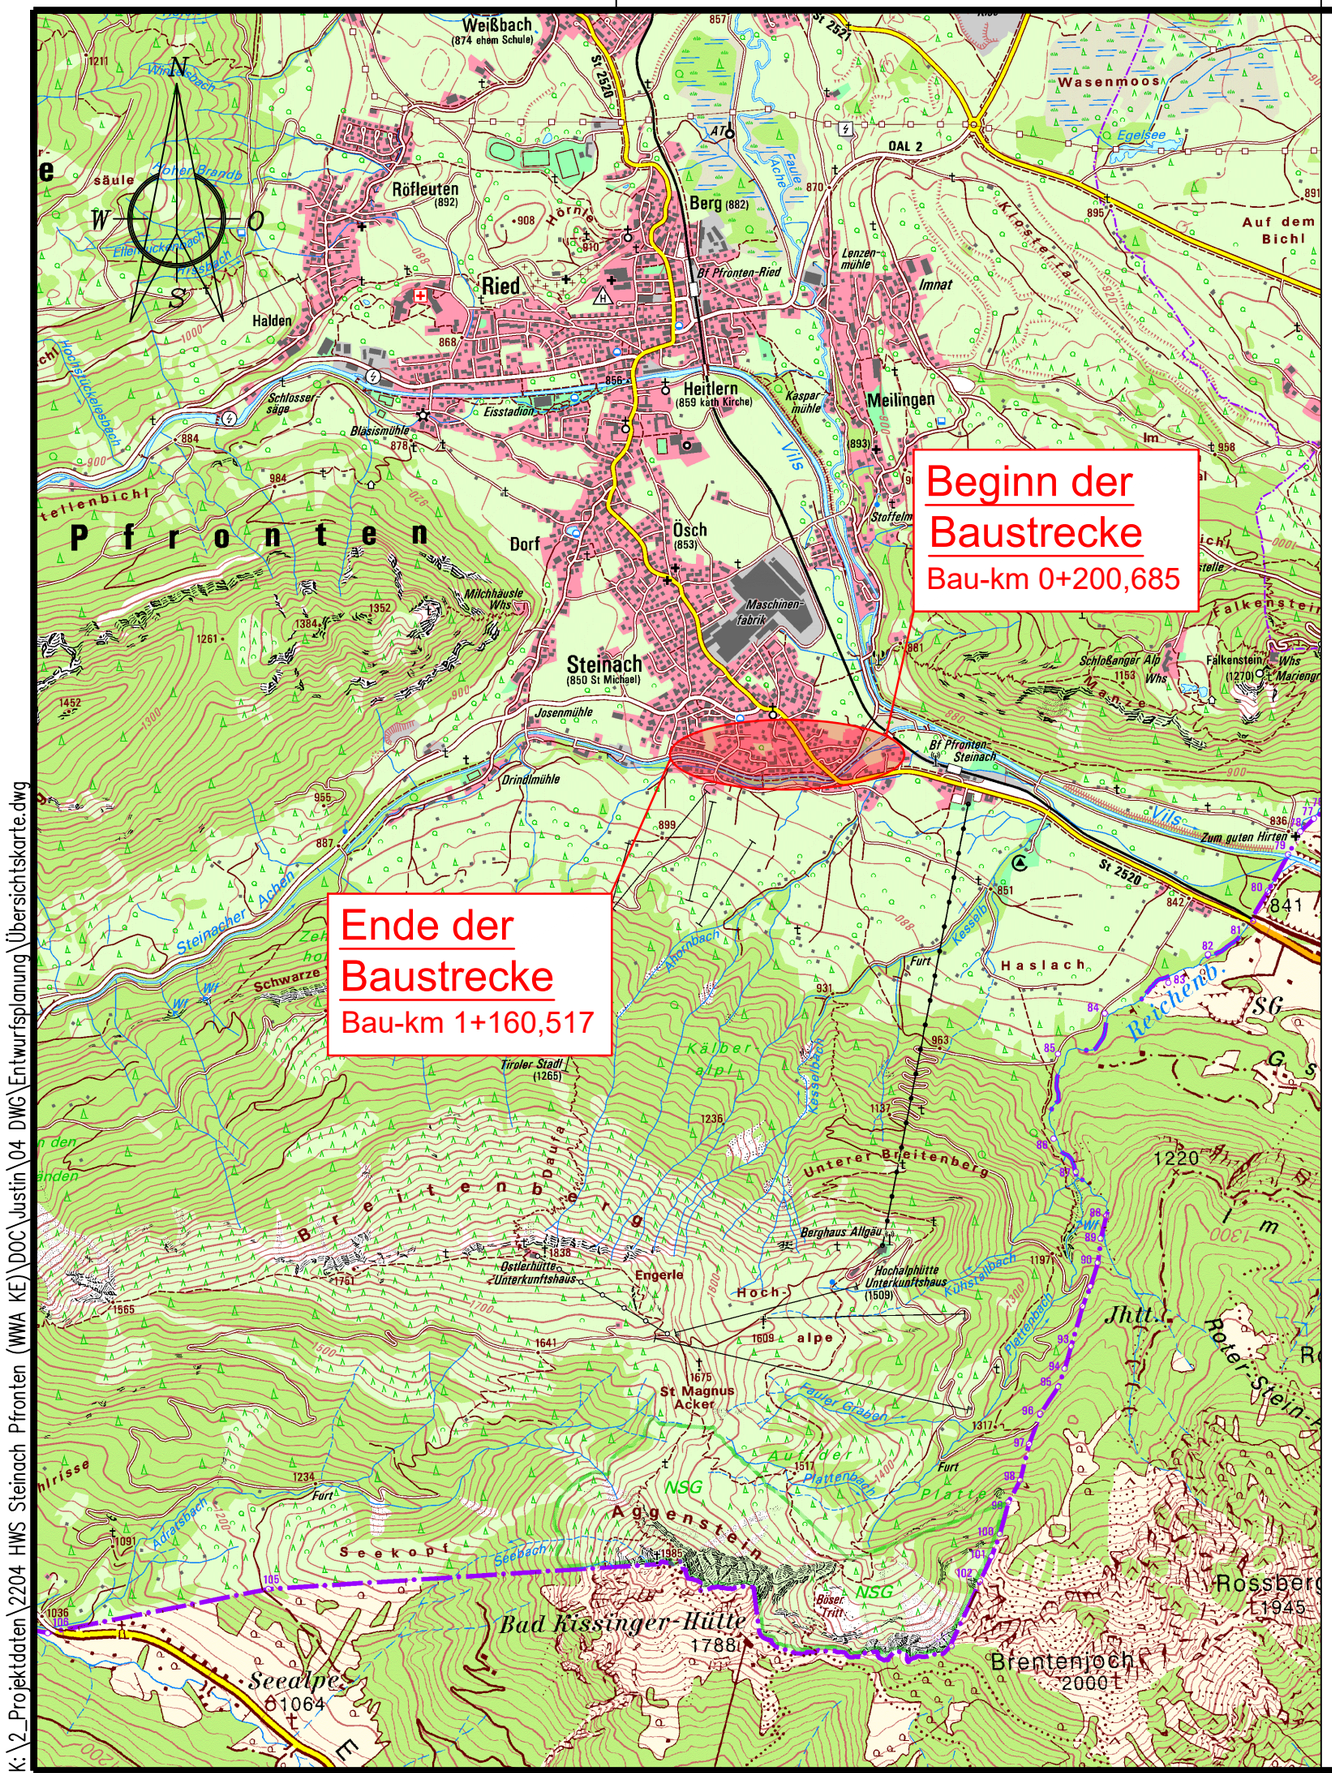

K:\2_Projektdaten\2204 HWS Steinach Pfronten (WWA KE)\DOC\Justin\04 DWG\Entwurfsplanung\Übersichtskarte.dwg

Wasserwirtschaftsamt
Kempten

Gew III. Wildbach

Steinacher Achen

HWS Pfronten Steinach

Quellen:

Geobasisdaten:
© **Bayerische Vermessungsverwaltung**

Darstellung der Flurkarte als Eigentumsnachweis nicht geeignet

Koordinatenbezug in Lage und Höhe:

Lagesystem: UTM-Koordinaten Zone 32 (EPSG 25832)
Höhensystem: NHN, DHHN 2016, Status 170

	Datum	Änderung	Gez.
c			
b			
a			

Vorhabensträger: FREISTAAT BAYERN
Wasserwirtschaftsamt Kempten
Rottachstraße 15
87439 Kempten

Kempten, den 30.06.2026
Ort, Datum

Landkreis: Ostallgäu
Gemeinde: Pfronten
Vorhabenskennzeichen:

Planer: INGENIEURBÜRO KOCH
Ingenieurbüro Dr.-Ing. Koch Bauplanung GmbH, kontakt@ibkoch.de Tel. 0831-521720

Kempten, den 30.06.2026
Ort, Datum
Unterschrift

Auftr. Nr. 2204

Projekt: Hochwasserschutz Steinach, Pfronten

	Name	Datum
Bearb.	Zeller/Loitz	Juni 2026
Gez.	Michalski	Juni 2026
Gepr.	Zeller	Juni 2026

Planungsphase: ENTWURF

Ersatz für:
Ersetzt durch:

Plan: ÜBERSICHTSKARTE

Maßstab: 1:25.000

Dateiname: Übersichtskarte.dwg
Archiv: K:\2_Projektdaten\2204 HWS Steinach Pfronten (WWA KE)
Anl.- Nr.: 2.1