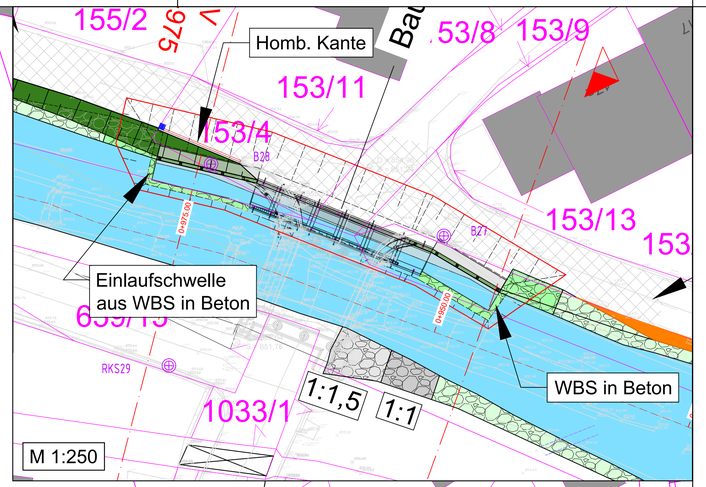

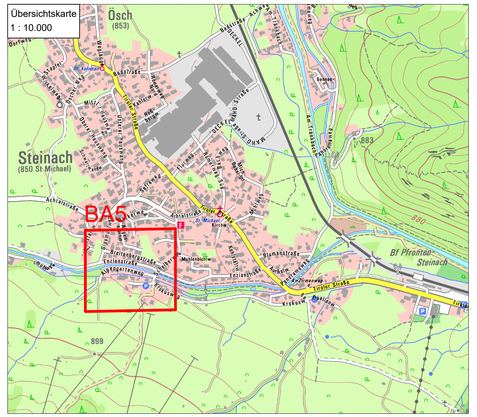

ZEICHENERKLÄRUNG

Bestand
- Wohngebäude
- Nebengebäude
- flu/3 Flurnummer
- Flurgrenze
- Vermessungsgrenze

Planung
- Gewässerschle
- Deichkrone
- Dammböschung 1:3
- Dammböschung 1:2
- Dammböschung 1:1,5
- Dammböschung 1:1
- Böschungssicherung mit Wasserbausteinen in Kies verlegt 1:1,5
- Böschungssicherung mit Wasserbausteinen in Kies verlegt 1:1
- Böschungssicherung mit Wasserbausteinen in erdfeuchten Beton verlegt 2:1
- Wasserbausteinmauer
- Spundwand
- Berkett
- Gehweg (Kiesdecke)
- Bankett
- Fahrbahn (Asphalt)
- Grünfläche
- Stellplätze (Kiesdecke)
- Angleichung
- GS BA1 Profillinie Querschnitt
- 1:1 Böschungneigung
- Rückbau
- B8 Bohrung / Rammkernsondierung

Wasserwirtschaftsamt Kempten

Gew III. Wildbach

Steinacher Achen

HWS Pfronten Steinach

Quellen:

Geofachdaten:
© **Wasserwirtschaftsamt Kempten**

Geobasisdaten:
© **Bayerische Vermessungsverwaltung**

Hydraulikmodell:
© **Wasserwirtschaftsamt Kempten**

Vermessung:
© **Wasserwirtschaftsamt Kempten**

Geotechnik:
© **Spotka Geotechnik**

Brückenplanung:
© **Ingenieurbüro Vogler**

Darstellung der Flurkarte als Eigentumsnachweis nicht geeignet

Koordinatenbezug in Lage und Höhe:

Lagesystem: UTM-Koordinaten Zone 32 (EPSG 25832)
Höhensystem: NHN, DHHN 2016, Status 170

	Datum	Änderung	Gez.
c			
b			
a			

Vorhabensträger: FREISTAAT BAYERN
Wasserwirtschaftsamt Kempten
Rottachstraße 15
87439 Kempten

Kempten, den 30.06.2026
Ort, Datum

Landkreis: Ostallgäu
Gemeinde: Pfronten
Vorhabenskennzeichen:

Planer: INGENIEURBÜRO KOCH
Ingenieurbüro Dr.-Ing. Koch Bauplanung GmbH, kontakt@bkoch.de Tel. 0831-521720

Kempten, den 30.06.2026
Ort, Datum
Unterschrift
Auftr. Nr. 2204

Projekt: Hochwasserschutz Steinach, Pfronten

	Name	Datum
Bearb.	Zeller/Lotz	Juni 2026
Gez.	Michalski	Juni 2026
Gepr.	Zeller	Juni 2026

Planungsphase: ENTWURF
Ersatz für:
Ersetzt durch:

Plan: LAGEPLAN-BA5
Maßstab: 1:500

Dateiname: Lagepläne LPH3.dwg
Archiv: K:\2_Projektdaten\2204 HWS Steinach Pfronten (WWA KE)
Anl.- Nr.: 3.5.1

Papierformat: 5x2 = 970x594