Anlage: 2.1

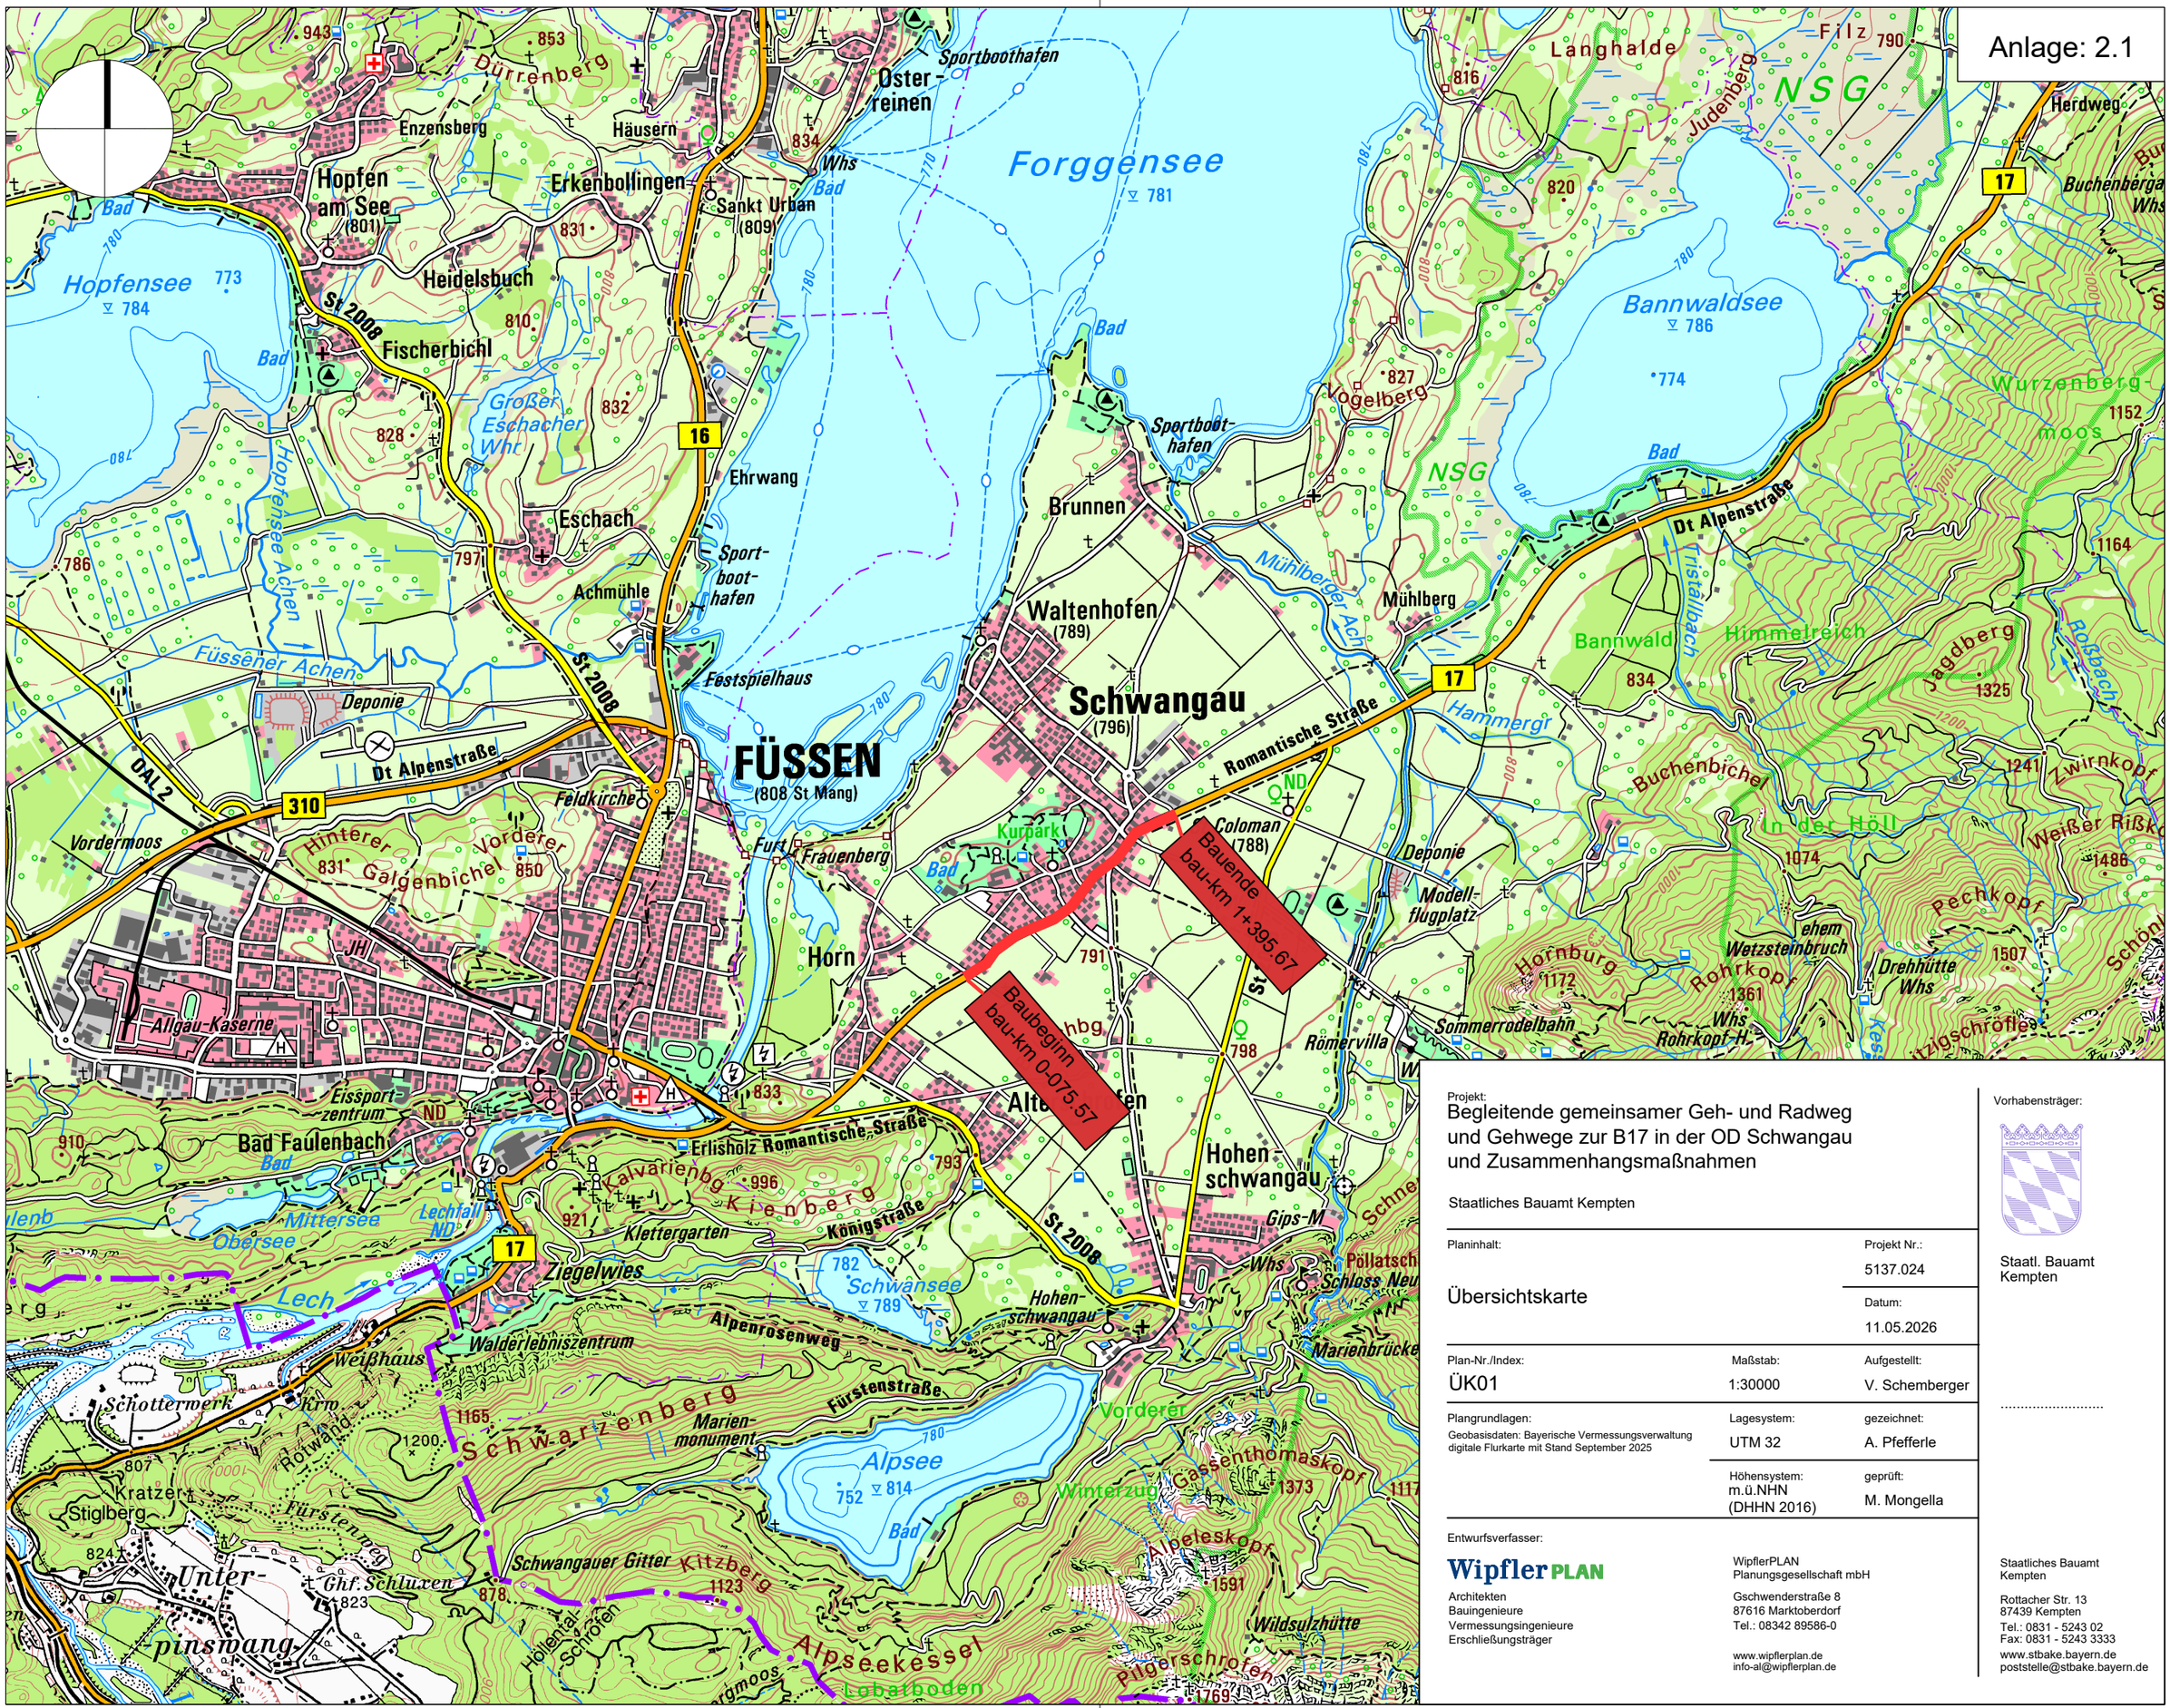

Projekt:
Begleitende gemeinsamer Geh- und Radweg und Gehwege zur B17 in der OD Schwangau und Zusammenhangsmaßnahmen

Staatliches Bauamt Kempten

Planinhalt:
Übersichtskarte

Projekt Nr.: 5137.024
Datum: 11.05.2026

Plan-Nr./Index: ÜK01
Maßstab: 1:30000
Aufgestellt: V. Schemberger

Plangrundlagen:
Geobasisdaten: Bayerische Vermessungsverwaltung digitale Flurkarte mit Stand September 2025
Lagesystem: UTM 32
gezeichnet: A. Pfefferle

Höhensystem: m.ü.NHN (DHHN 2016)
geprüft: M. Mongella

Entwurfsverfasser:
Wipfler PLAN
Architekten
Bauingenieure
Vermessungsingenieure
Erschließungsträger

WipflerPLAN
Planungsgesellschaft mbH
Gschwenderstraße 8
87616 Marktoberdorf
Tel.: 08342 89586-0
www.wipflerplan.de
info-al@wipflerplan.de

Vorhabensträger:
Staatl. Bauamt Kempten
.....
Staatliches Bauamt Kempten
Rottacher Str. 13
87439 Kempten
Tel.: 0831 - 5243 02
Fax: 0831 - 5243 3333
www.stbake.bayern.de
poststelle@stbake.bayern.de

Blattgröße: 0.395 x 0.297 = 0.117 m²

Datei: P:\PROJEKTE\5137.024\5_Planungen\3_Genehmigungsplanung\2_Wasserrechtsanträge\Pläne\5137.024_ÜK.dwg | Plotdatum: 08.05.2026, 11:53 Uhr | Benutzer: anp

Wipfler PLAN