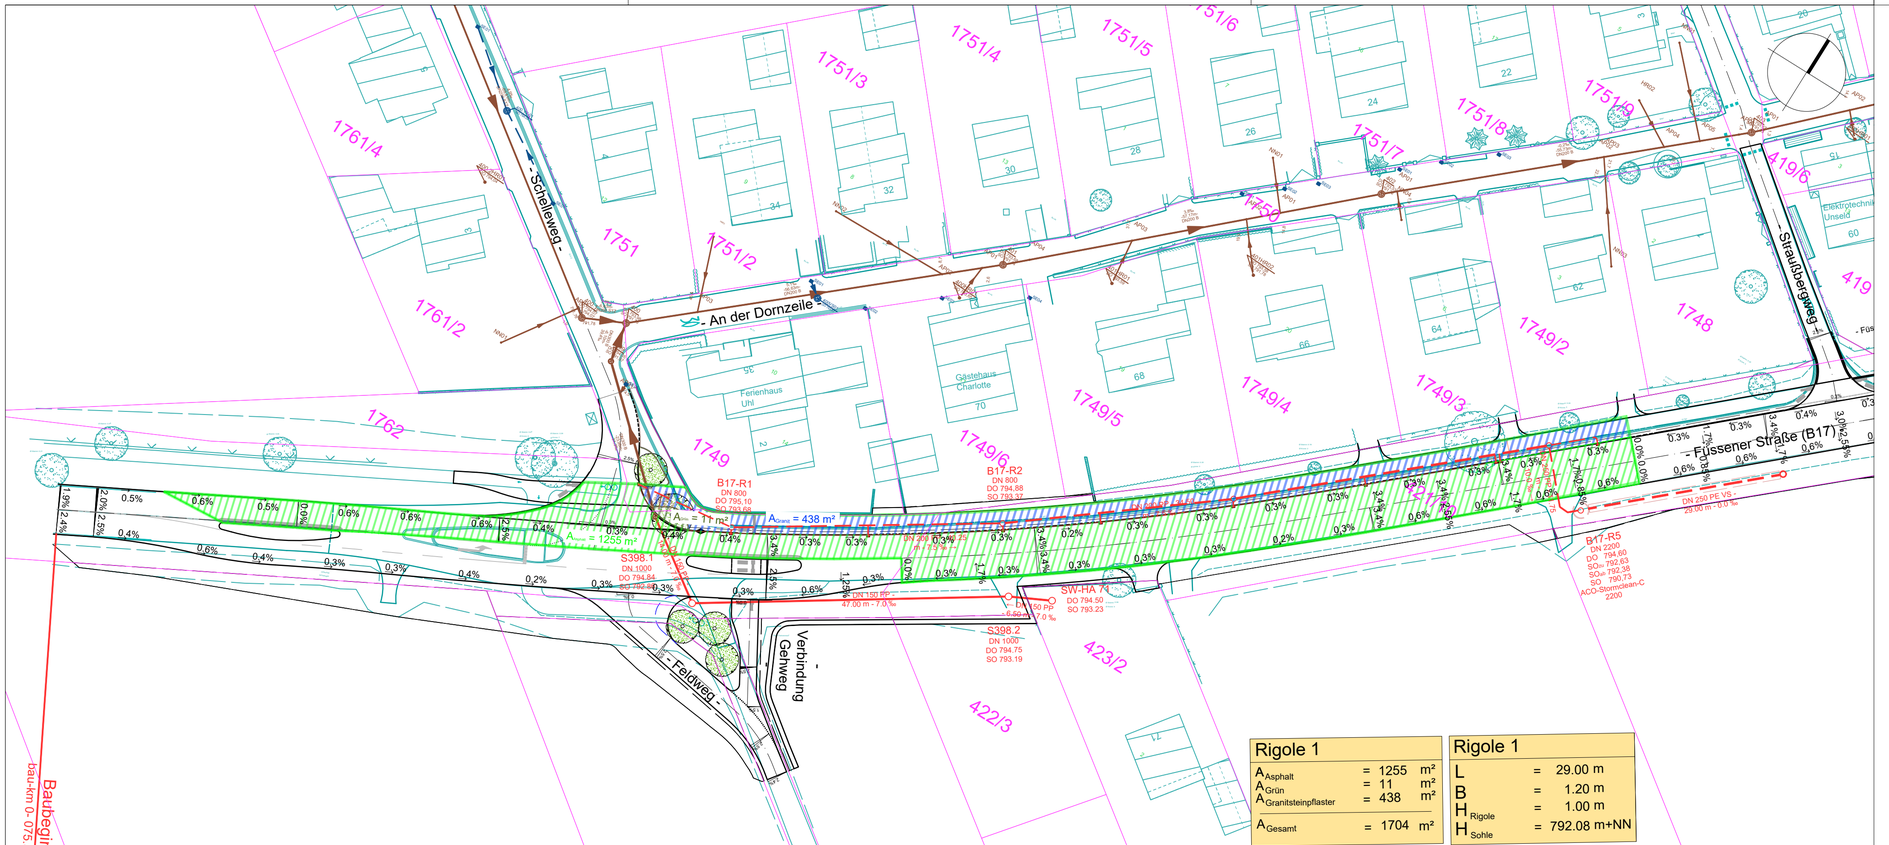

Rigole 1		
$A_{Asphalt}$	= 1255	m²
$A_{Grün}$	= 11	m²
$A_{Granitsteinpflaster}$	= 438	m²
A_{Gesamt}	= 1704	m²

Rigole 1		
L	= 29.00	m
B	= 1.20	m
H_{Rigole}	= 1.00	m
H_{Sohle}	= 792.08	m+NN

Anlage: 2.3

LEGENDE:

- Asphaltfläche
- Granitpflasterfläche
- Grünfläche
- DN250 STZ -18,59m- ←-6,1‰ 343,67 S01 — Bestehender Schmutzwasserkanal mit Angabe von Schachtbezeichnung, Nennweite, Material, Schachtabstand, Sohlgefälle, Rohrsohlhöhe und Fließrichtung
- DN 300 SB -12,34m- ←-5,3‰ 343,67 R01 — Bestehender Regenwasserkanal mit Angabe von Schachtbezeichnung, Nennweite, Material, Schachtabstand, Sohlgefälle, Rohrsohlhöhe und Fließrichtung
- DN250 STZ -18,59m- ←-6,1‰ 343,67 S01 — Geplanter Schmutzwasserkanal mit Angabe von Schachtbezeichnung, Nennweite, Material, Schachtabstand, Sohlgefälle, Rohrsohlhöhe und Fließrichtung
- DN 300 SB -12,34m- ←-5,3‰ 343,67 R01 — Geplanter Regenwasserkanal mit Angabe von Schachtbezeichnung, Nennweite, Material, Schachtabstand, Sohlgefälle, Rohrsohlhöhe und Fließrichtung
- DN300 SB -12,34m- ←-5,4% 343,67 M01 — Geplanter Mischwasserkanal mit Angabe von Schachtbezeichnung, Nennweite, Material, Schachtabstand, Sohlgefälle, Rohrsohlhöhe und Fließrichtung

Index:	Art der Änderung:	Datum:	gezeichnet:

Projekt:
Begleitende gemeinsamer Geh- und Radweg und Gehwege zur B17 in der OD Schwangau und Zusammenhangsmaßnahmen

Staatliches Bauamt Kempten

Planinhalt:
Einzugsgebietsplan Rohrrigole 1

Projekt Nr.: 5137.024
Datum: 11.05.2026

Plan-Nr./Index: LP01
Maßstab: 1:500
Aufgestellt: V. Schemberger

Plangrundlagen:
Geobasisdaten: Bayerische Vermessungsverwaltung digitale Flurkarte mit Stand September 2025

Lagesystem: UTM 32
gezeichnet: A. Pfefferle

Höhensystem: m.ü.NHN (DHHN 2016)
geprüft: M. Mongella

Entwurfsverfasser:

WipflerPLAN
Architekten
Bauingenieure
Vermessungsingenieure
Erschließungsträger

WipflerPLAN Planungsgesellschaft mbH
Gschwenderstraße 8
87616 Marktoberdorf
Tel.: 08342 89586-0

www.wipflerplan.de
info-al@wipflerplan.de

Vorhabensträger:

Staatl. Bauamt Kempten

.....

Staatliches Bauamt Kempten

Rottacher Str. 13
87439 Kempten
Tel.: 0831 - 5243 02
Fax: 0831 - 5243 3333
www.stbake.bayern.de
poststelle@stbake.bayern.de