Anlage: 3.1

Schnitt Rohrrigole 1
Maßstab 1:25

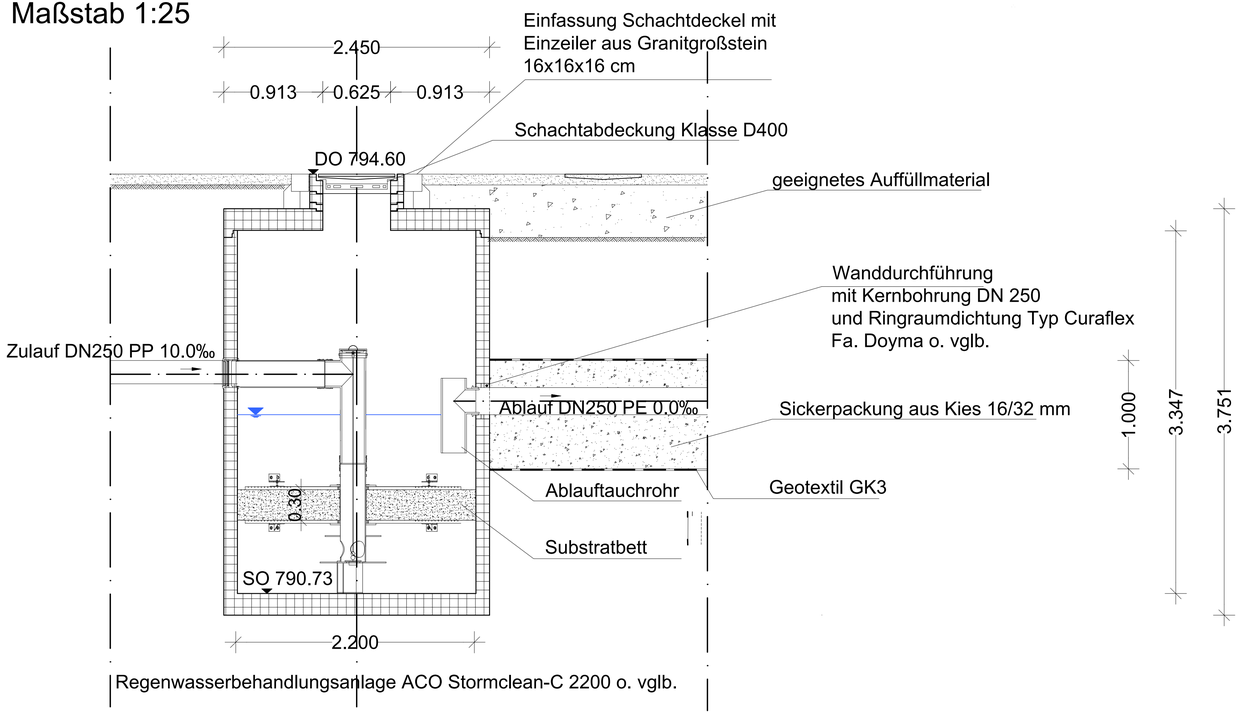

Rigolenquerschnitt
Maßstab 1:25

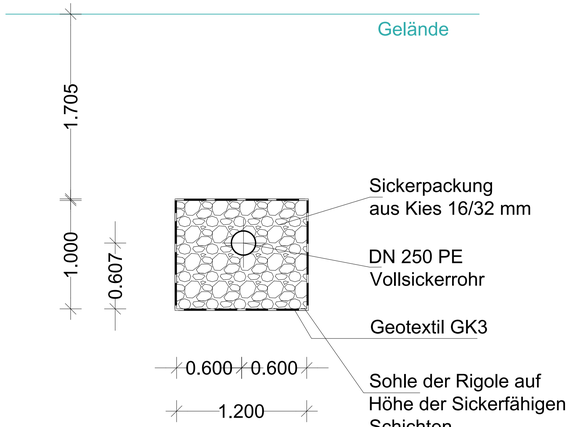

Index:	Art der Änderung:	Datum:	gezeichnet:

Projekt:
Begleitende gemeinsamer Geh- und Radweg
und Gehwege zur B17 in der OD Schwangau und
Zusammenhangsmaßnahmen

Staatliches Bauamt Kempten

Vorhabensträger:
Staatl. Bauamt
Kempten

Planinhalt:
Detailplan Rohrrigole 1

Projekt Nr.: 5137.024
Datum: 11.05.2026

Plan-Nr./Index: DP01
Maßstab: 1:25
Aufgestellt: V. Schemberger

Plangrundlagen:
Geobasisdaten: Bayerische Vermessungsverwaltung
digitale Flurkarte mit Stand September 2025

Lagesystem: UTM 32
gezeichnet: A. Pfefferle

Höhensystem: m.ü.NHN (DHHN 2016)
geprüft: M. Mongella

Entwurfsverfasser:

WipflerPLAN
Architekten
Bauingenieure
Vermessungsingenieure
Erschließungsträger

WipflerPLAN
Planungsgesellschaft mbH
Gschwenderstraße 8
87616 Marktoberdorf
Tel.: 08342 89586-0

www.wipflerplan.de
info-al@wipflerplan.de

Staatliches Bauamt
Kempten

Rottacher Str. 13
87439 Kempten
Tel.: 0831 - 5243 02
Fax: 0831 - 5243 3333
www.stbake.bayern.de
poststelle@stbake.bayern.de