Draufsicht Rohrrigole 2
Maßstab 1:25

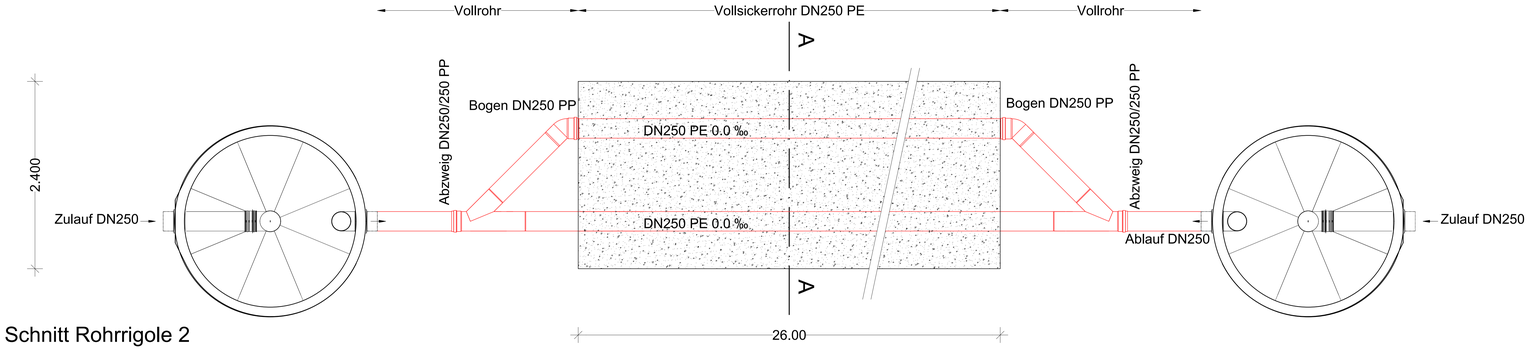

Schnitt Rohrrigole 2
Maßstab 1:25

Rigolenquerschnitt A - A
Maßstab 1:25

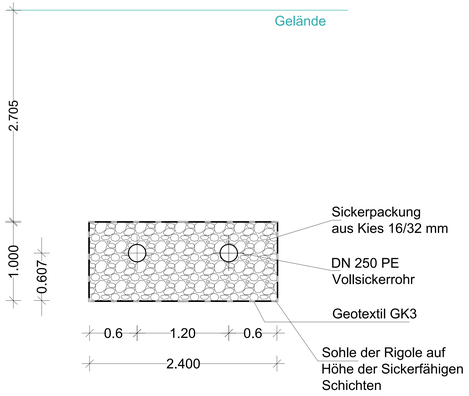

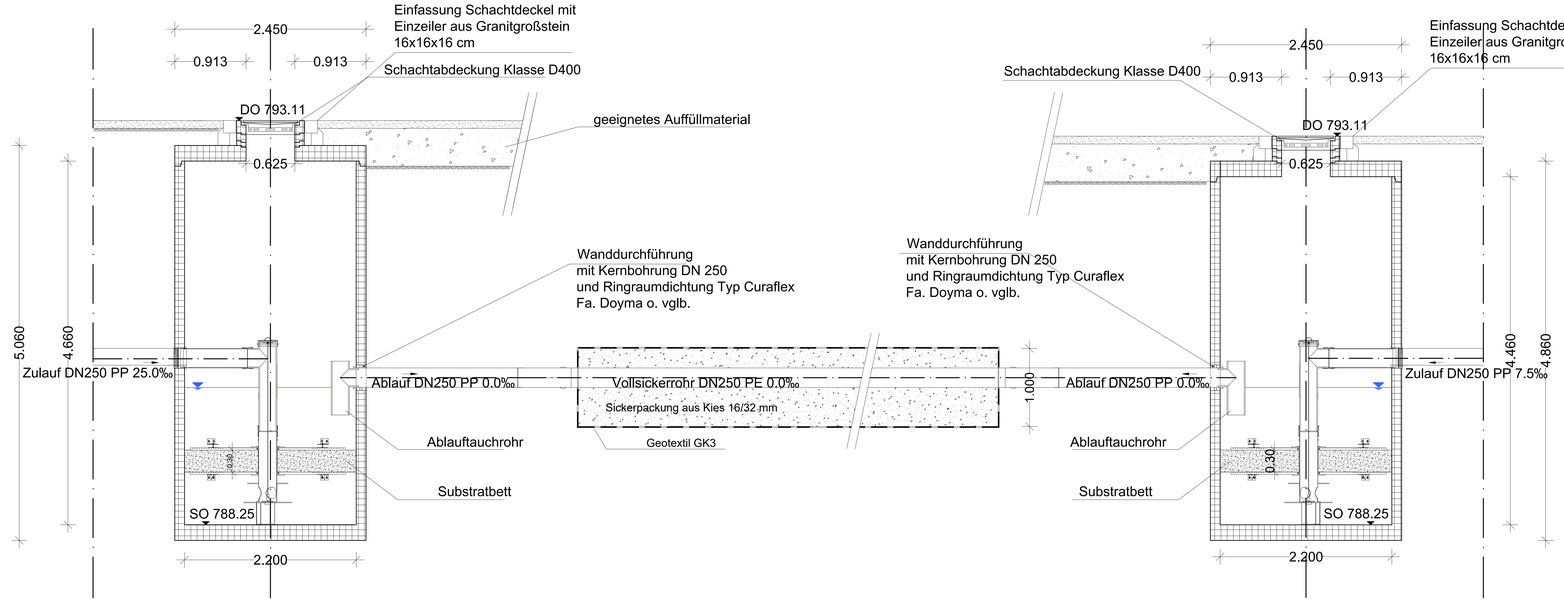

Regenwasserbehandlungsanlage ACO Stormclean-C 2200 o. vglb.

Regenwasserbehandlungsanlage ACO Stormclean-C 2200 o. vglb.

Anlage: 3.2

Index:	Art der Änderung:	Datum:	gezeichnet:

Projekt:
Begleitende gemeinsamer Geh- und Radweg und Gehwege zur B17 in der OD Schwangau und Zusammenhangsmaßnahmen

Staatliches Bauamt Kempten

Vorhabensträger:
Staatl. Bauamt Kempten

Planinhalt:
Detailplan Rohrrigole 2

Projekt-Nr.: 5137.024
Datum: 11.05.2026

Plan-Nr./Index:	Maßstab:	Aufgestellt:
DP02	1:25	V. Schemberger

Plangrundlagen:
Gebäudedaten: Bayerische Vermessungsverwaltung digitale Flurkarte mit Stand September 2025

Lagesystem:	gezeichnet:
UTM 32	A. Pfefferle
Höhensystem: m.ü.NHN (DHHN 2016)	geprüft: M. Mongella

Entwurfsverfasser:

WipflerPLAN
Architekten
Bauingenieure
Vermessungsingenieure
Erschließungsträger

WipflerPLAN Planungsgesellschaft mbH
Geschwenderstraße 8
87616 Marktoberdorf
Tel.: 08342 89586-0
www.wipflerplan.de
info-al@wipflerplan.de

Staatliches Bauamt Kempten
Rottacher Str. 13
87439 Kempten
Tel.: 0831 - 5243 02
Fax: 0831 - 5243 3333
www.stbake.bayern.de
poststelle@stbake.bayern.de