Bahnhofstraße

km 0+000.000
TS = 797.137 m

km 0+020.975
H = -783.208 m
T = 7.500 m
f = -0.036 m
TS = 797.455 m

km 0+102.823
H = 2140.229 m
T = 7.500 m
f = 0.013 m
TS = 797.128 m

km 0+268.453
H = 597.065 m
T = 5.936 m
f = 0.030 m
TS = 797.626 m

km 0+274.389
TS = 797.762 m

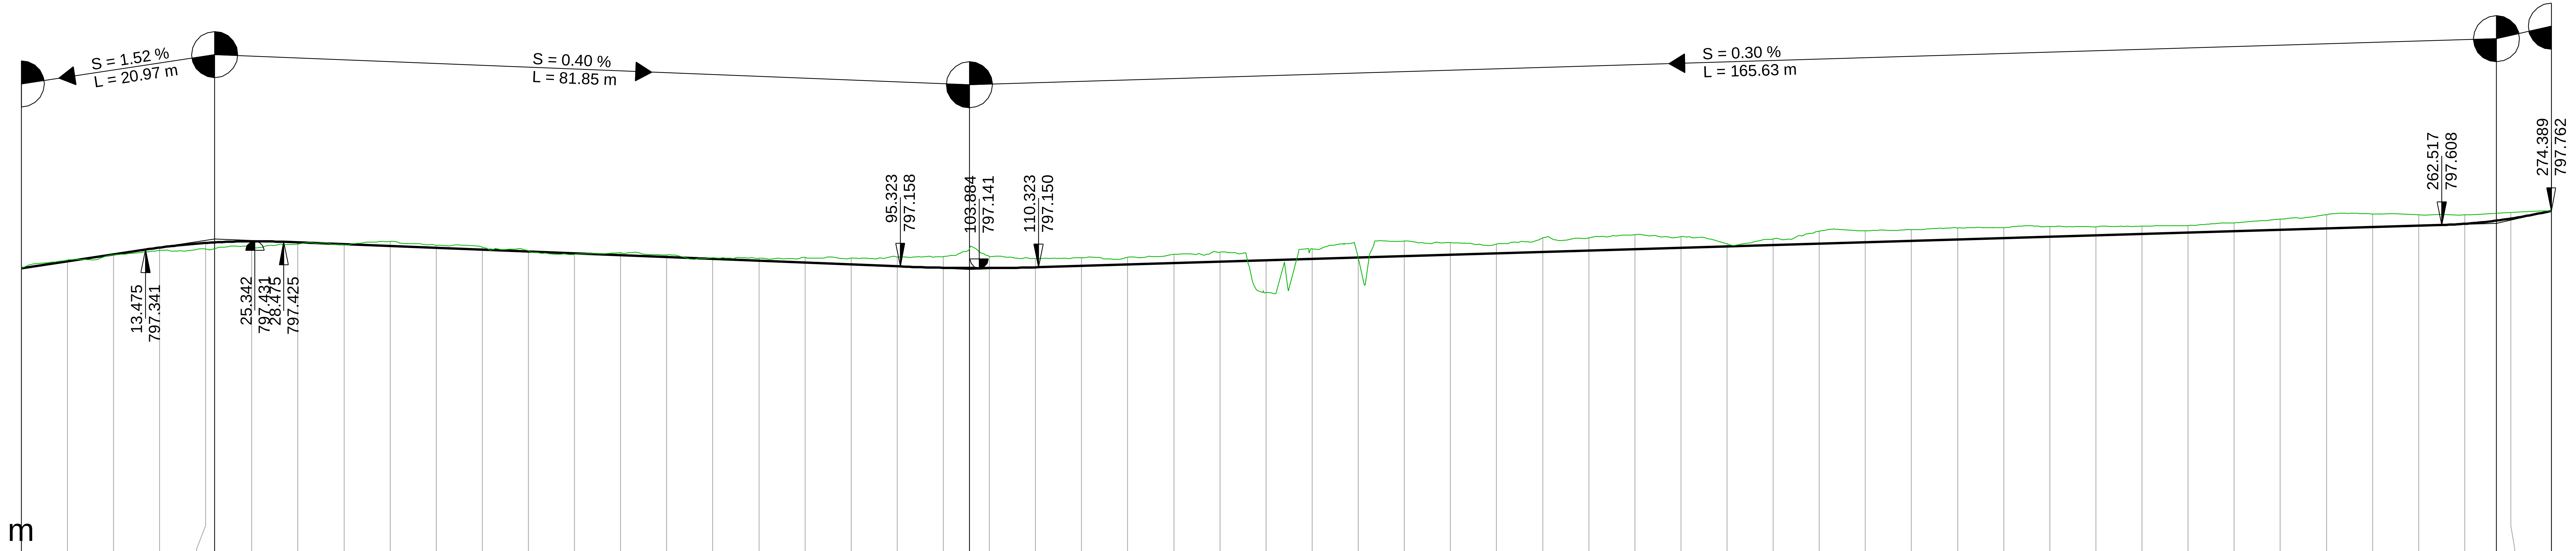

Station	Gradiente	Gelände
0.000	797.14	797.14
5.000	797.21	797.23
10.000	797.29	797.28
15.000	797.36	797.33
20.000	797.41	797.35
20.975	797.42	
25.000	797.43	797.37
30.000	797.42	797.40
35.000	797.40	797.39
40.000	797.38	797.43
45.000	797.36	797.39
50.000	797.34	797.37
55.000	797.32	797.33
60.000	797.30	797.29
65.000	797.28	797.31
70.000	797.26	797.28
75.000	797.24	797.25
80.000	797.22	797.25
85.000	797.20	797.26
90.000	797.18	797.25
95.000	797.16	797.26
100.000	797.14	797.26
102.823	797.14	
105.000	797.14	797.27
110.000	797.15	797.24
115.000	797.16	797.25
120.000	797.18	797.26
125.000	797.19	797.29
130.000	797.21	797.31
135.000	797.22	796.87
140.000	797.24	797.35
145.000	797.25	797.25
150.000	797.27	797.43
155.000	797.28	797.42
160.000	797.30	797.40
165.000	797.31	797.47
170.000	797.33	797.47
175.000	797.34	797.50
180.000	797.36	797.48
185.000	797.37	797.40
190.000	797.39	797.46
195.000	797.40	797.54
200.000	797.42	797.54
205.000	797.44	797.56
210.000	797.45	797.58
215.000	797.47	797.58
220.000	797.48	797.59
225.000	797.50	797.59
230.000	797.51	797.59
235.000	797.53	797.60
240.000	797.54	797.63
245.000	797.56	797.67
250.000	797.57	797.72
255.000	797.59	797.73
260.000	797.60	797.72
265.000	797.62	797.72
268.453	797.66	
270.000	797.68	797.74
274.389	797.76	

Km 0+000 0+050 0+100 0+150 0+200 0+250

Wendeplatte

km 0+000.000
TS = 797.280 m

km 0+005.000
H = -521.548 m
T = 3.912 m
f = -0.015 m
TS = 797.280 m

km 0+029.400
H = 466.667 m
T = 7.000 m
f = 0.053 m
TS = 796.914 m

km 0+053.800
H = -516.464 m
T = 3.873 m
f = -0.015 m
TS = 797.280 m

km 0+058.800
TS = 797.280 m

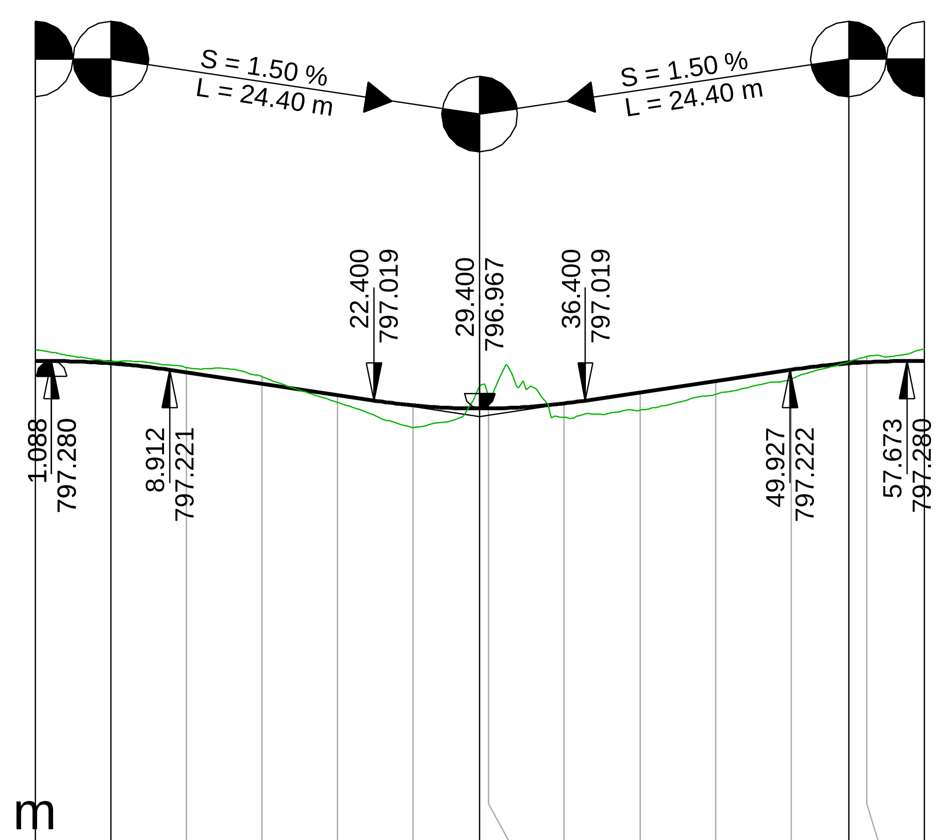

Station	Gradiente	Gelände
0.000	797.28	797.36
5.000	797.27	797.28
10.000	797.21	797.24
15.000	797.13	797.18
20.000	797.06	797.01
25.000	796.99	796.84
29.400	796.97	
30.000	796.97	797.05
35.000	797.00	796.91
40.000	797.07	796.96
45.000	797.15	797.06
50.000	797.22	797.16
53.800	797.27	
55.000	797.27	797.31
58.800	797.28	

Km 0+000 0+050

Änderungen:

ZOB Füssen

Höhenplan Straße

Auftraggeber:
Stadt Füssen

-Wasserrecht-

Planfreigabe:

bearbeitet	Braun, 11.05.2026
Maßstab	1 : 500 / 50
Plannummer	251446_L4_V0_08

KLINGER
Büro Dietmannsried
Glaserstraße 2
87463 Dietmannsried
08374 / 24120-0
Büro Kempten
Hintere Rottach 42
87439 Kempten
www.ib-klinger.de
AG Kempten HRB 11811
Geschäftsführer:
Dipl.-Ing. (FH) Sebastian Klinger
klinger@ib-klinger.de