


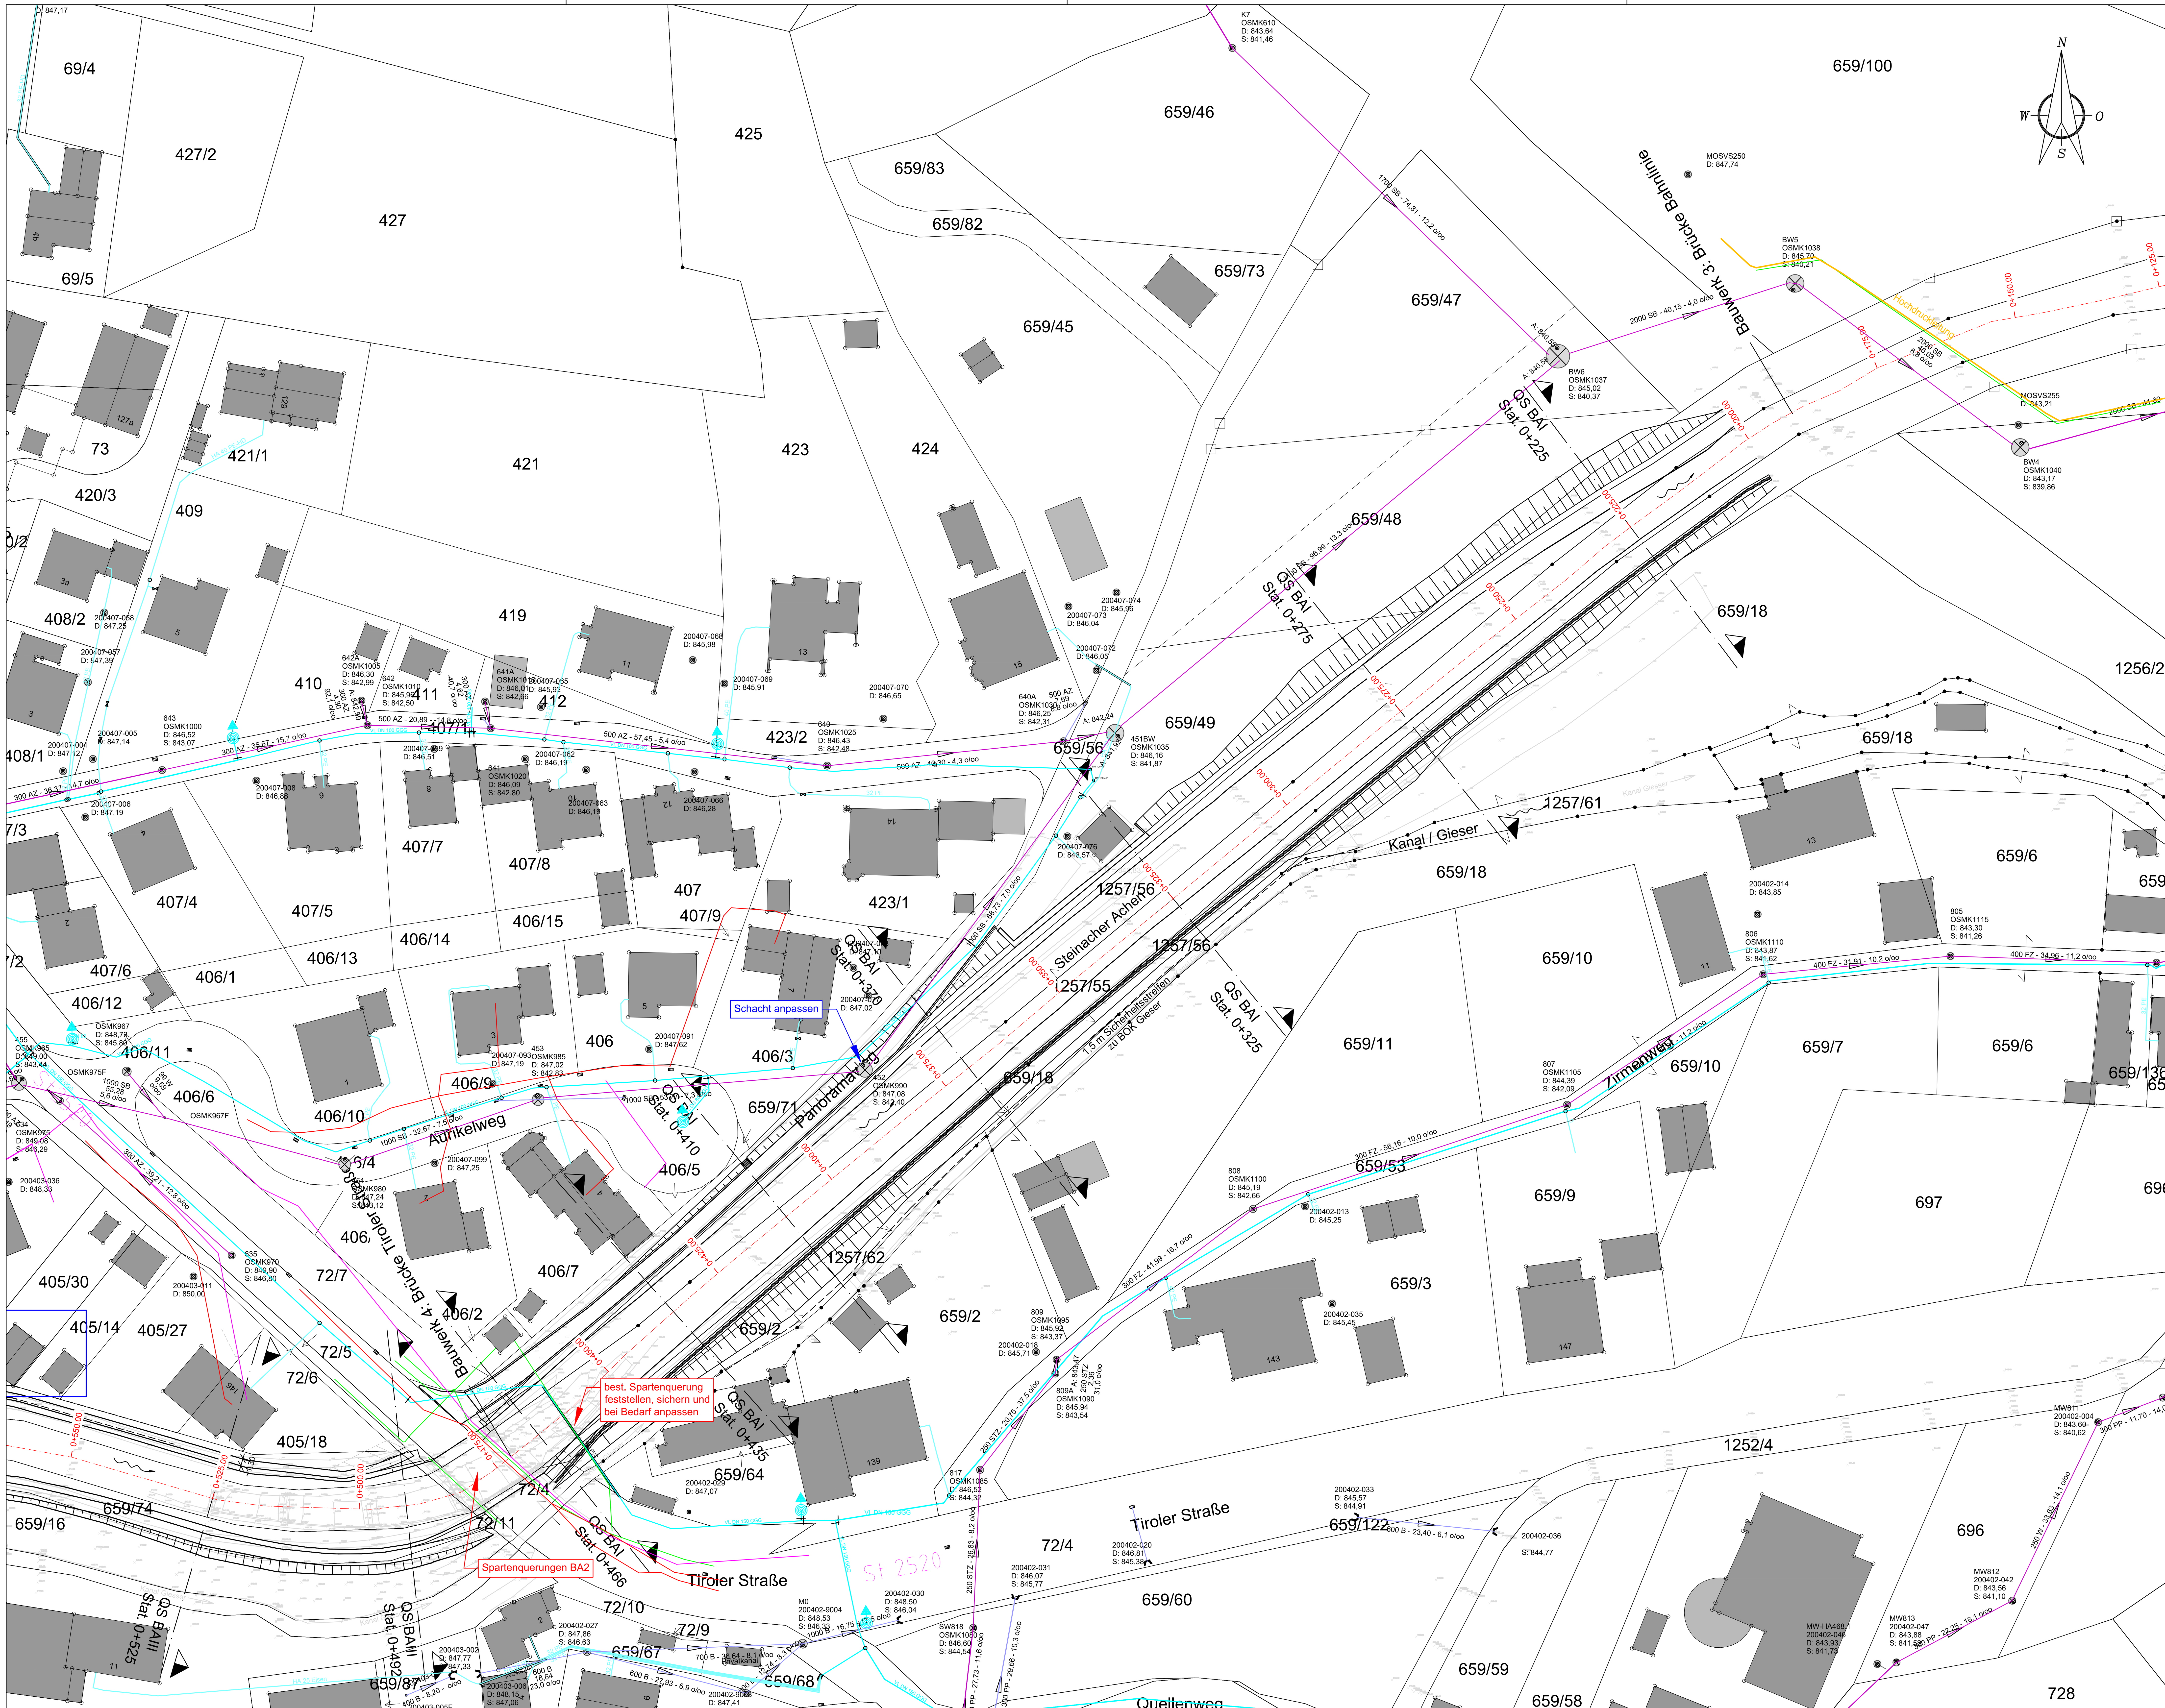


## ZEICHENERKLÄRUNG

| Sparten Bestand | Planung |
| --- | --- |
| Fernmeldeleitung Telekom | Regenwasserkanal |
| Freileitung Telekom | Rückbau |
| Fernmeldeleitung Vodafone | |
| Freileitung Vodafone | |
| Stromkabel | |
| Gas | |
| Trinkwasserleitung | |
| Regenwasserkanal | |
| Schmutzwasserkanal | |
| Mischwasserkanal | |

Wasserwirtschaftsamt Kempten

Gew III. Wildbach
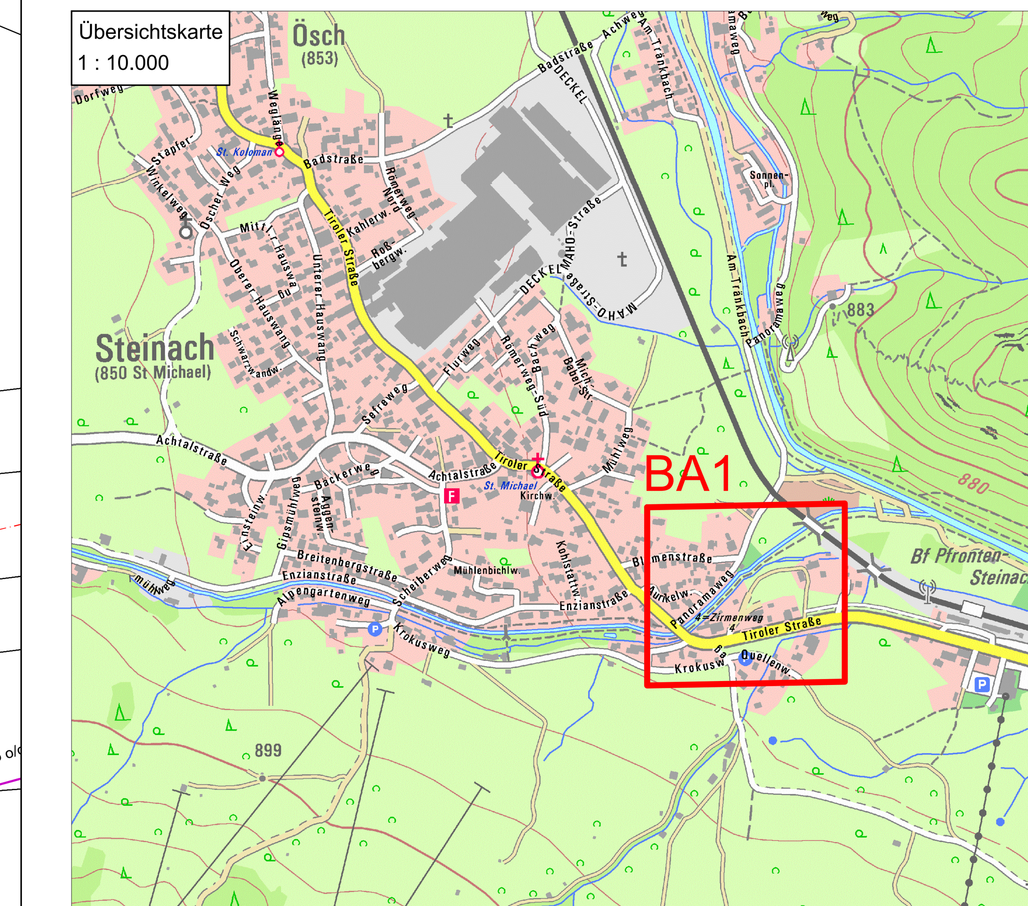
# Steinacher Achen

## HWS Pfronten Steinach

**Quellen:**

Geofachdaten: © **Wasserwirtschaftsamt Kempten**

Geobasisdaten: © **Bayerische Vermessungsverwaltung**

Hydraulikmodell: © **Wasserwirtschaftsamt Kempten**

Vermessung: © **Wasserwirtschaftsamt Kempten**

Geotechnik: © **Spotka Geotechnik**

Brückenplanung: © **Ingenieurbüro Vogler**

Darstellung der Flurkarte als Eigentumsnachweis nicht geeignet

Koordinatenbezug in Lage und Höhe:

Lagesystem: UTM-Koordinaten Zone 32 (EPSG 25832)

Höhensystem: NHN, DHHN 2016, Status 170

| | Datum | Änderung | Gez. |
| --- | --- | --- | --- |
| c | | | |
| b | | | |
| a | | | |

Vorhabensträger: FREISTAAT BAYERN
Wasserwirtschaftsamt Kempten
Rottachstraße 15
87439 Kempten

Kempten, den 30.06.2026
Ort, Datum

Landkreis: Ostallgäu
Gemeinde: Pfronten
Vorhabenskennzeichen:

Planer: INGENIEURBÜRO KOCH
Ingenieurbüro Dr.-Ing. Koch Bauplanung GmbH, kontakt@ibkoch.de Tel. 0831-521720

Kempten, den 30.06.2026
Ort, Datum
Unterschrift
Auftr. Nr. 2204

| | Name | Datum |
| --- | --- | --- |
| Bearb. | Zeller/Loitz | Juni 2026 |
| Gez. | Michalski | Juni 2026 |
| Gepr. | Zeller | Juni 2026 |

Projekt: Hochwasserschutz Steinach, Pfronten

Planungsphase: ENTWURF

Ersatz für:
Ersetzt durch:

Plan: SPARTENPLAN-BA1

Maßstab: 1:500

Dateiname: Entwässerungslageplan.dwg

Archiv: K:\2_Projektdaten\2204 HWS Steinach Pfronten (WWA KE)

Anl.- Nr.: 3.1.5

Papierformat: 5x2 = 970x594